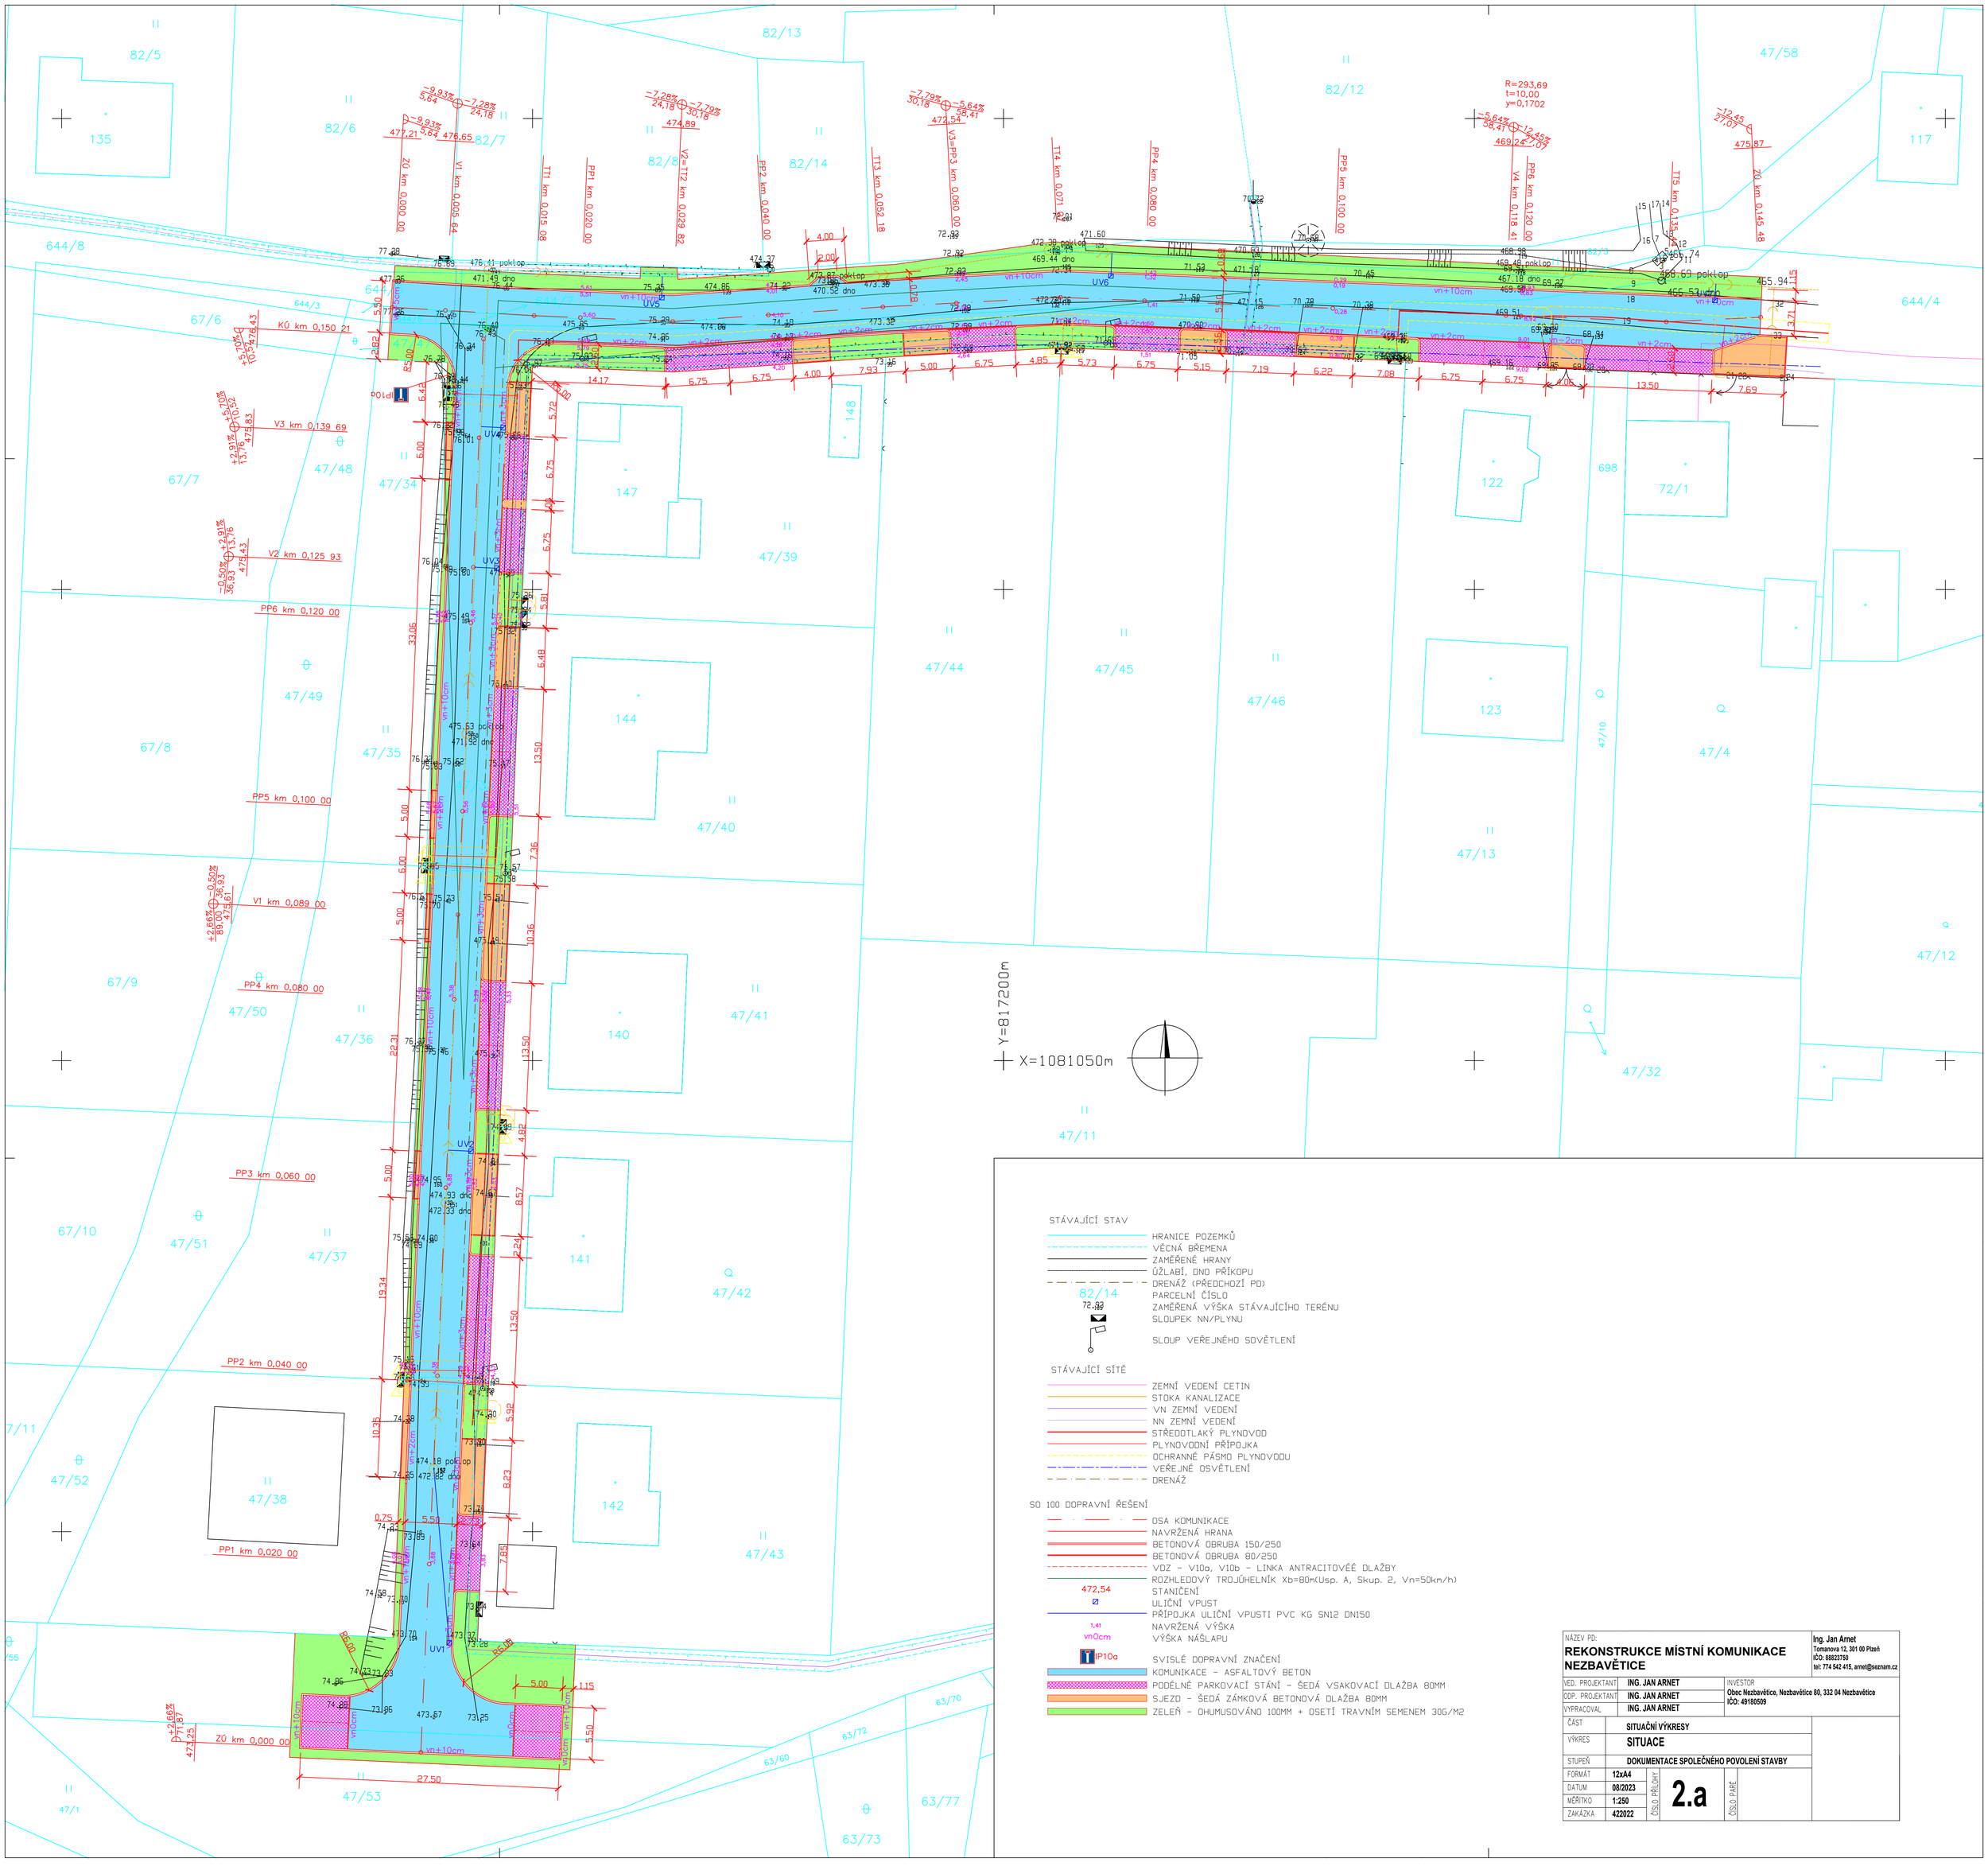

STÁVAJÍCÍ STAV

- HRANICE POZEMKŮ
- VĚCNÁ BŘEMENA
- ZAMĚŘENÉ HRANY
- ÚŽLABÍ, DNO PŘÍKOPU
- DRENÁŽ (PŘEDCHOZÍ PD)

82/14 — PARCELNÍ ČÍSLO

72,93 — ZAMĚŘENÁ VÝŠKA STÁVAJÍCÍHO TERÉNU

- SLOUPEK NN/PLYNU
- SLOUP VEŘEJNÉHO SOVĚTLENÍ

STÁVAJÍCÍ SÍTĚ

- ZEMNÍ VEDENÍ CETIN
- STOKA KANALIZACE
- VN ZEMNÍ VEDENÍ
- NN ZEMNÍ VEDENÍ
- STŘEDOTLAKÝ PLYNOVOD
- PLYNOVODNÍ PŘÍPOJKA
- OCHRANNÉ PÁSMO PLYNOVODU
- VEŘEJNÉ OSVĚTLENÍ
- DRENÁŽ

SO 100 DOPRAVNÍ ŘEŠENÍ

- OSA KOMUNIKACE
- NAVRŽENÁ HRANA
- BETONOVÁ OBRUBA 150/250
- BETONOVÁ OBRUBA 80/250
- VDZ - V10a, V10b - LINKA ANTRACITOVÉÉ DLAŽBY
- ROZHLEDOVÝ TROJÚHELNÍK Xb=80m(Usp. A, Skup. 2, Vn=50km/h)

472,54 — STANIČENÍ

Ø — ULIČNÍ VPUST

- PŘÍPOJKA ULIČNÍ VPUSTI PVC KG SN12 DN150

1,41 vn0cm — NAVRŽENÁ VÝŠKA VÝŠKA NÁŠLAPU

IP10a — SVISLÉ DOPRAVNÍ ZNAČENÍ

- KOMUNIKACE - ASFALTOVÝ BETON
- PODÉLNÉ PARKOVACÍ STÁNÍ - ŠEDÁ VSAKOVACÍ DLAŽBA 80MM
- SJEZD - ŠEDÁ ZÁMKOVÁ BETONOVÁ DLAŽBA 80MM
- ZELEŇ - OHUMUSOVÁNO 100MM + OSETÍ TRAVNÍM SEMENEM 30G/M2

NÁZEV PD:

REKONSTRUKCE MÍSTNÍ KOMUNIKACE NEZBAVĚTICE

Ing. Jan Arnet
Tomanova 12, 301 00 Plzeň
IČO: 88823750
tel: 774 542 415, arnet@seznam.cz

VED. PROJEKTANT	ING. JAN ARNET
ODP. PROJEKTANT	ING. JAN ARNET
VYPRACOVAL	ING. JAN ARNET

INVESTOR
Obec Nezbavětice, Nezbavětice 80, 332 04 Nezbavětice
IČO: 49180509

ČÁST	SITUAČNÍ VÝKRESY
VÝKRES	SITUACE
STUPEŇ	DOKUMENTACE SPOLEČNÉHO POVOLENÍ STAVBY
FORMÁT	12xA4
DATUM	08/2023
MĚŘÍTKO	1:250
ZAKÁZKA	422022

ČÍSLO PŘÍLOHY: 2.a

ČÍSLO PARE: