

MÍSTNÍ KOMUNIKACE – VĚTEV A

Výškové řešení

Niveleta
Zemní pláň

Příčný sklon

Výšky nivelety


Výšky terénu

Srovnávací rovina

Staničení

Příčné řezy

Směrové řešení

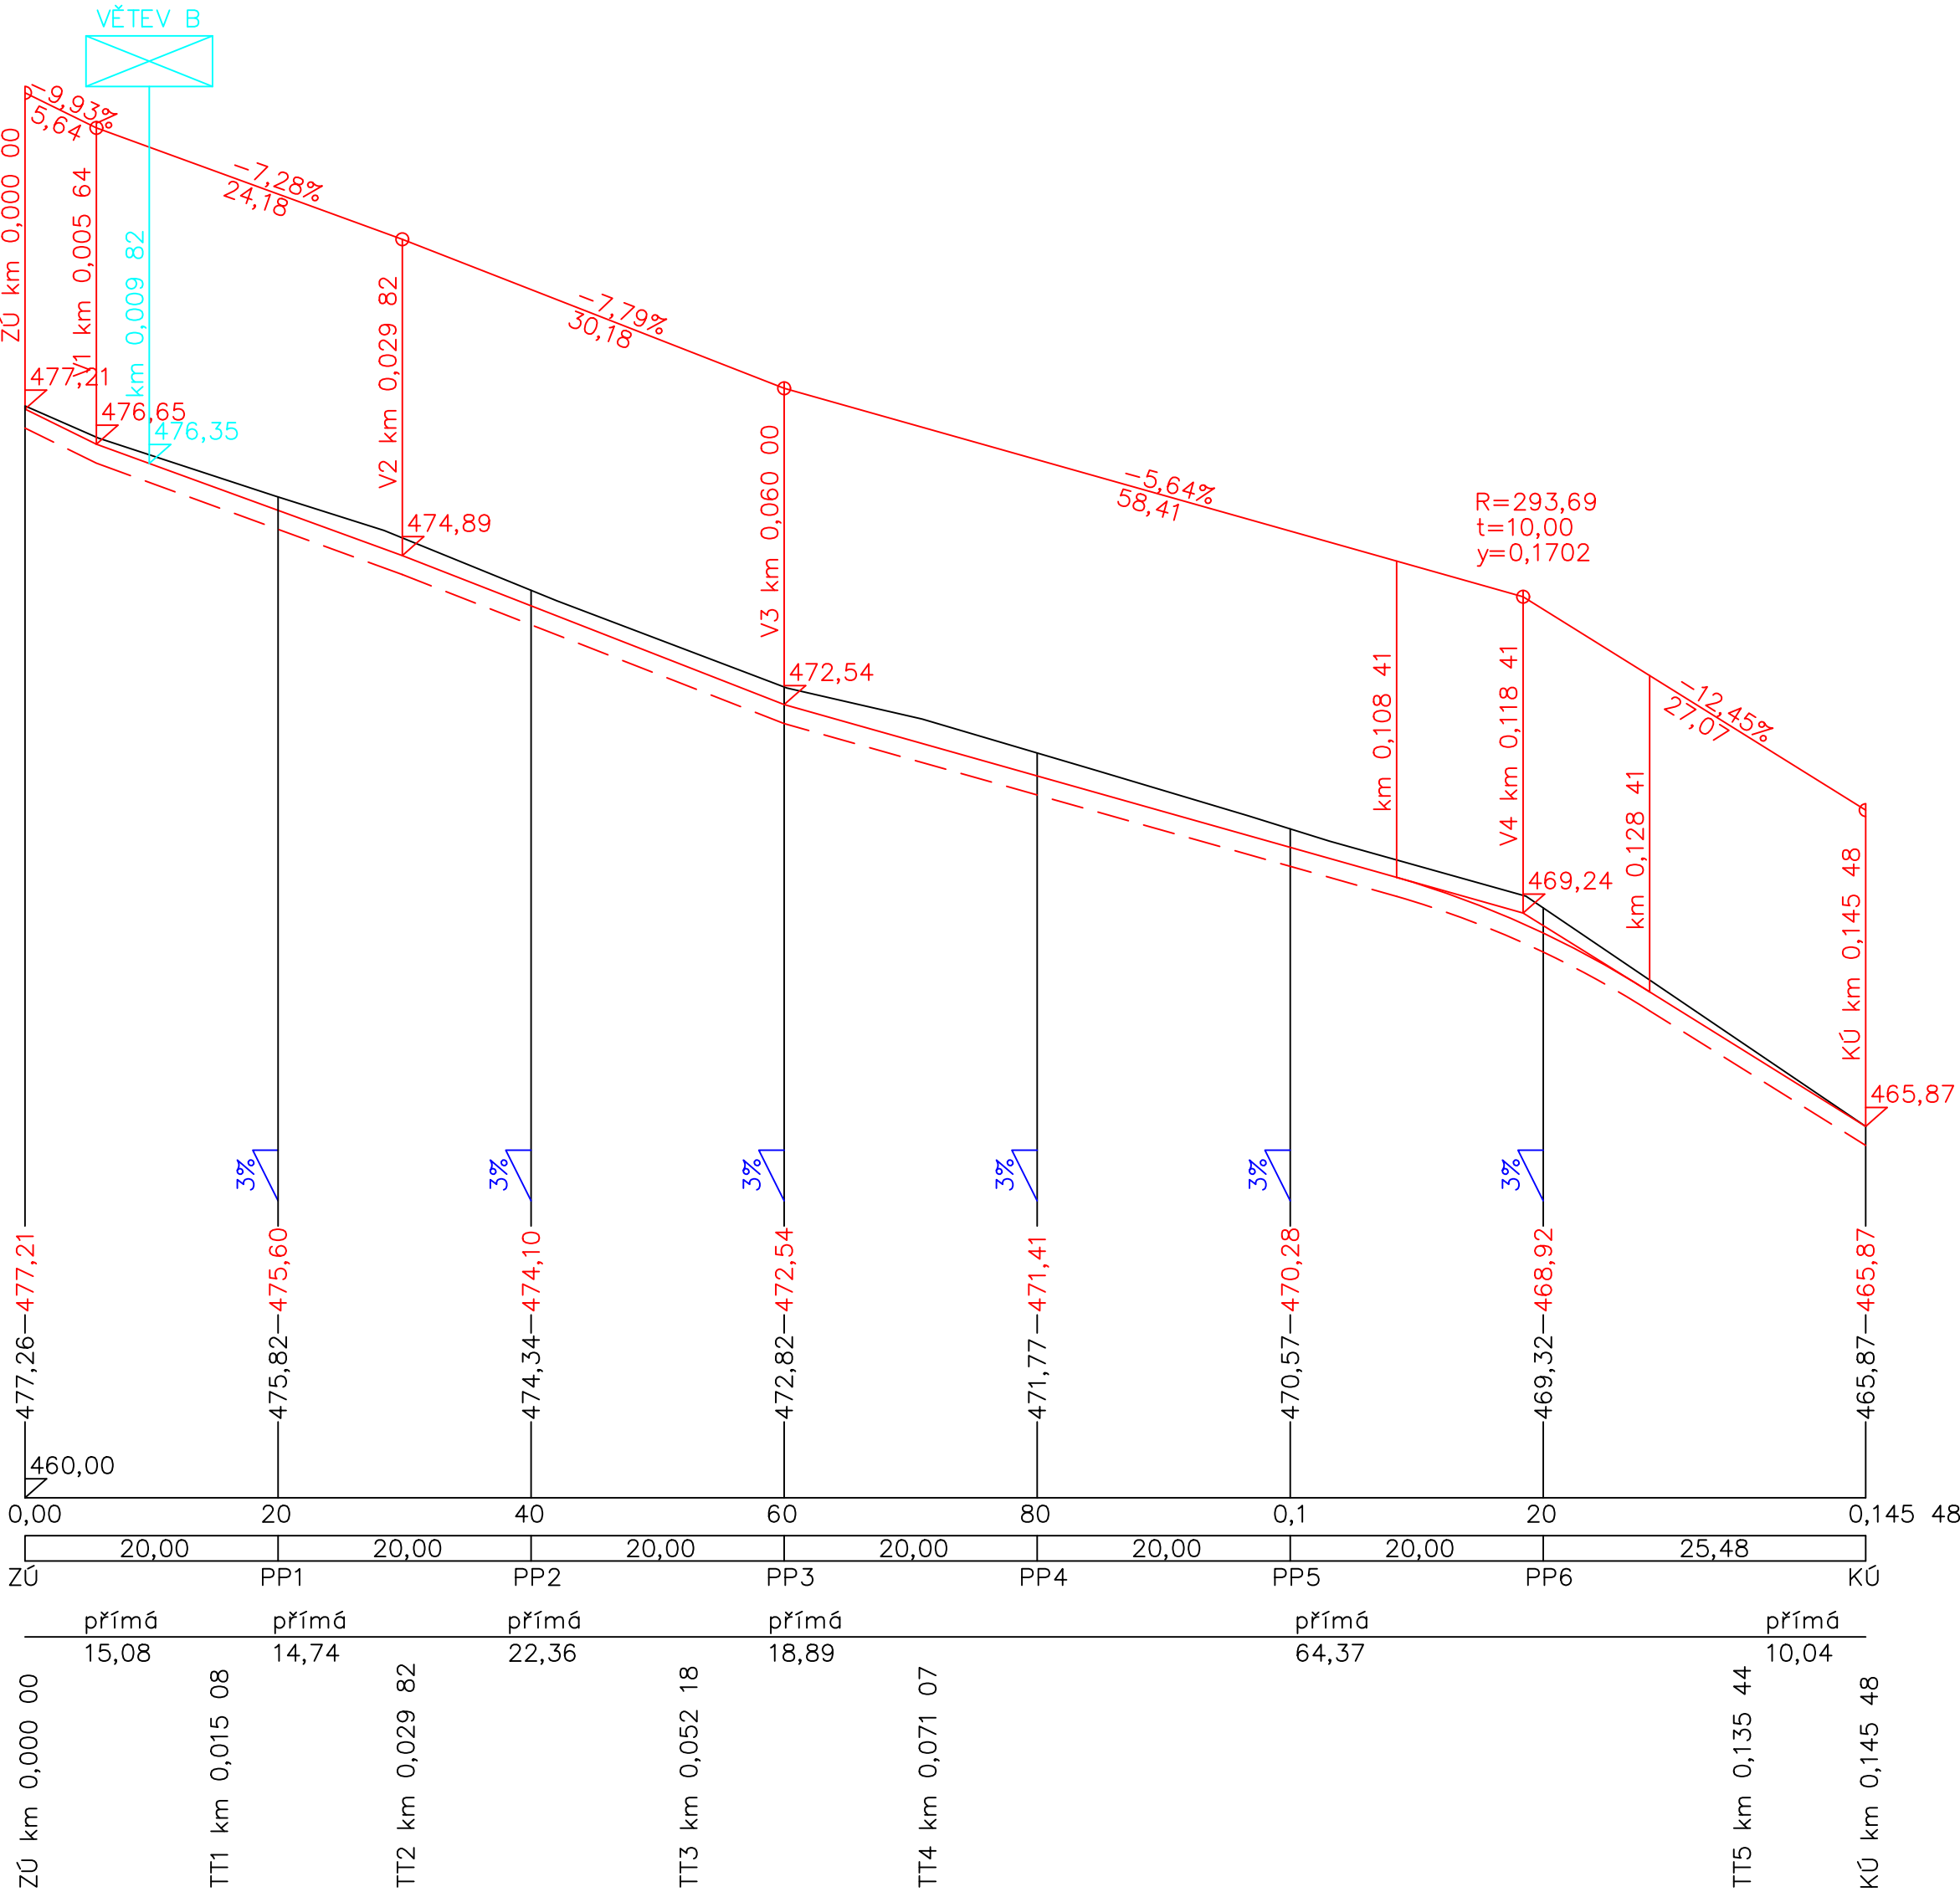

MÍSTNÍ KOMUNIKACE – VĚTEV B

Výškové řešení

Niveleta
Zemní pláň

Příčný sklon

Výšky nivelety


Výšky terénu

Srovnávací rovina

Staničení

Příčné řezy

Směrové řešení

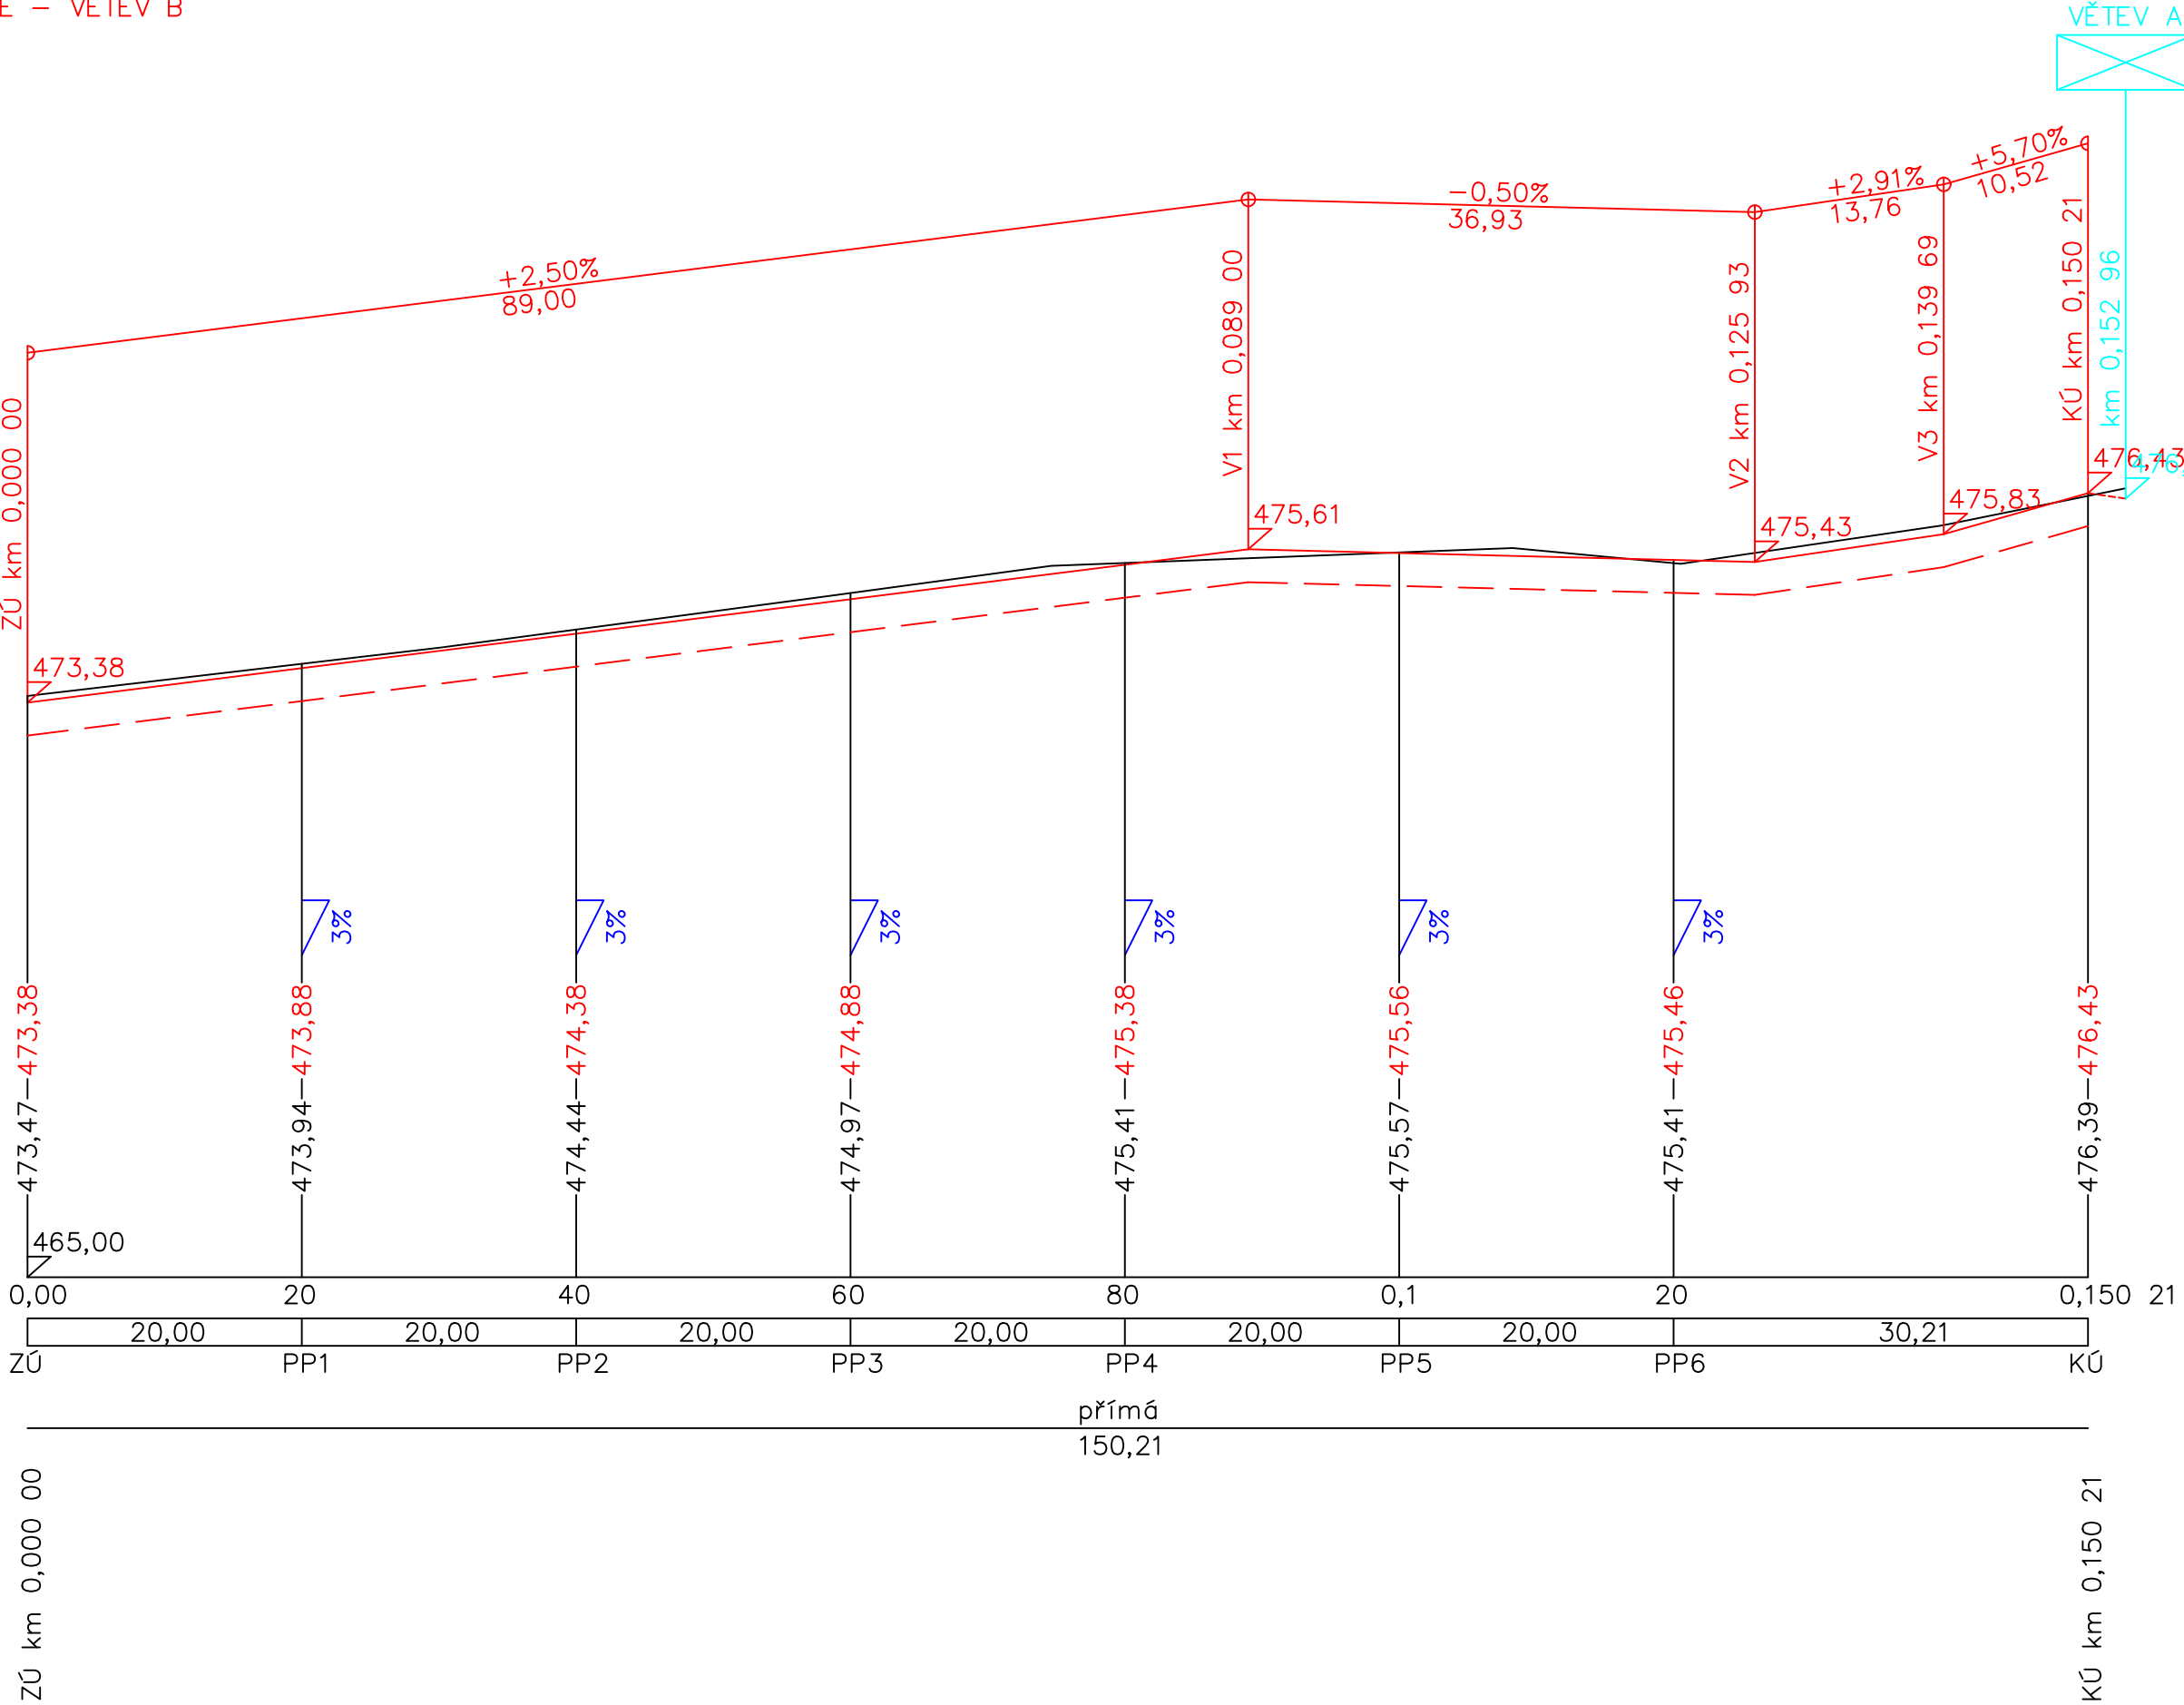

NÁZEV PD:			Ing. Jan Arnet Tomanova 12, 301 00 Plzeň IČO: 88823750 tel: 774 542 415, arnet@seznam.cz			
REKONSTRUKCE MÍSTNÍ KOMUNIKACE NEZBAVĚTICE						
VED. PROJEKTANT	ING. JAN ARNET		INVESTOR			
ODP. PROJEKTANT	ING. JAN ARNET		Obec Nezabavětice, Nezabavětice 80, 332 04 Nezabavětice			
VYPRACOVAL	ING. JAN ARNET		IČO: 49180509			
ČÁST	SO 100 DOPRAVNÍ ŘEŠENÍ					
VÝKRES	PODÉLNÉ PROFILY					
STUPEŇ	DOKUMENTACE SPOLEČNÉHO POVOLENÍ STAVBY					
FORMÁT	8x A4		ČÍSLO PŘÍLOHY 2.b ČÍSLO PARÉ			
DATUM	08/2023					
MĚŘÍTKO	1:500/100					
ZAKÁZKA	422022					