


# NEZBAVĚTICE ● územní plán

- návrh změny č.1:
- 1\*1 - plochy smíšené obytné
  - 1\*2 - plochy vodní a vodohospodářské (retenční nádrž)
  - 1\*3 - plochy vodní a vodohospodářské (retenční nádrž)
  - 1\*4 - plochy vodní a vodohospodářské (ochranný příkop)
  - 1\*5 - plochy vodní a vodohospodářské (ochranný příkop)
  - 1\*6 - plochy technické infrastruktury (ČOV)
  - 1\*7 - plochy vodní a vodohospodářské (vodní plochy)
  - 1\*8 - plochy smíšené obytné (územní rezerva)
  - 1\*9 - plochy veřejných prostranství (veřejná zeleň)
  - 1\*10 - plochy smíšené obytné (územní rezerva)
  - 1\*11 - plochy veřejných prostranství (územní rezerva)
  - 1\*12 - plochy ochranné zeleně (územní rezerva)
  - 1\*13 - plochy dopravní infrastruktury
  - 1\*14 - protierozní opatření (organizační opatření)
  - 1\*15 - plochy přírodní (stabilizované)
  - 1\*16 - koridor technické infrastruktury
  - 1\*17 - plochy technické infrastruktury (vodojem, územní rezerva)
  - 8 - koridor dopravní infrastruktury přeložky silnice I/20 křižovatky včetně řešení křižovatky s I/19 a napojení dalších komunikací
  - 9 - koridor dopravní infrastruktury pro přeložku silnice I/19 a křižovatek, součástí úprav bude i revitalizace ploch po původní komunikaci pro výsadbu krajinné zeleně
  - 23 - koridor dopravní infrastruktury pro úpravy silnice II/183

stabilizované plochy	plochy změn	územní rezervy	
			hranice území obce - řešené území
			hranice katastrů
			hranice zastavěného území
	1		lokality a číslo záboru zemědělského půdního fondu
			hranice BPEJ
	5.26.14		kód BPEJ
	4		třída ochrany
			mellorované plochy
			II. třída ochrany
			III. třída ochrany
			IV. třída ochrany
			IV. třída ochrany
			pozemky určené k plnění funkce lesa

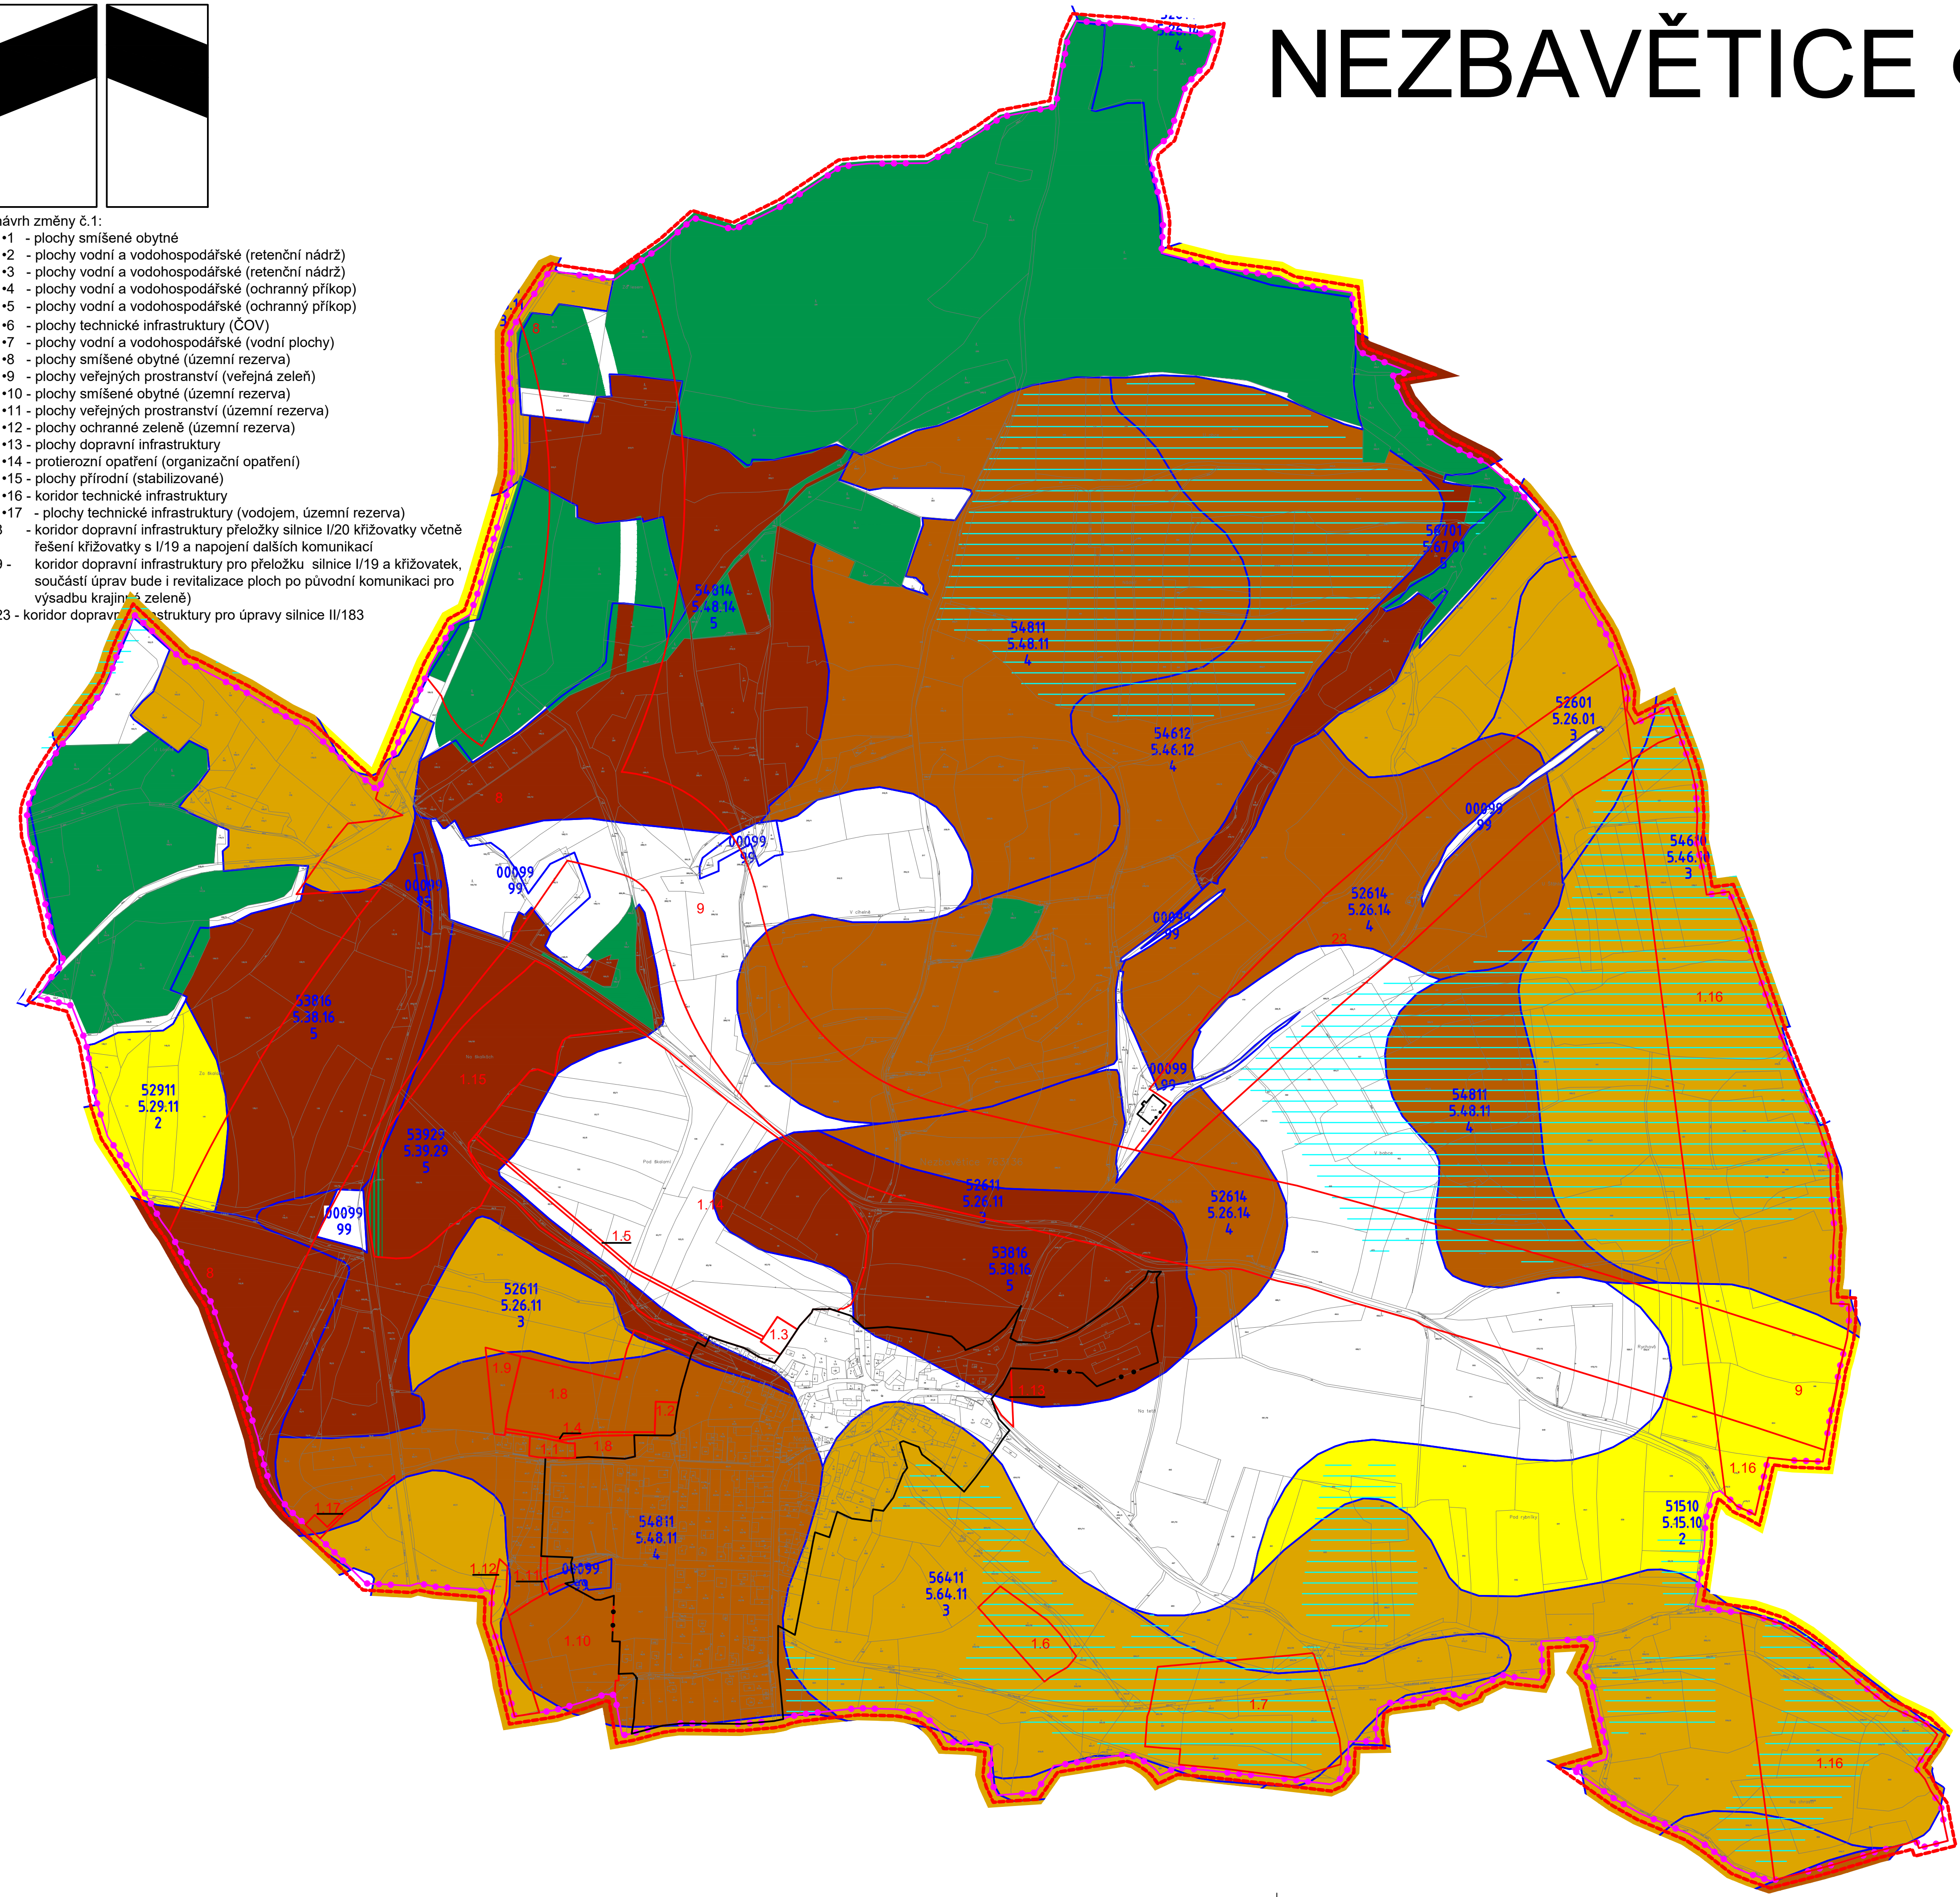

ZÁZNAM O ÚČINNOSTI	
a) správní orgán vydávající změnu č. UP	Zastupitelstvo obce Nezabavětice
b) údaje o vydání změny datum nabytí účinnosti změny č.	.....
c) údaje o oprávněné úřední osobě pořizovatele změny č.1 ÚP Nezabavětice - jméno a příjmení - funkce - podpis a otisk úředního razítka	Magistrát města Plzně, odbor stavební správy  Ing. Petra Štáhlová  referentka oddělení územního plánování

digitální zpracování: Ing. Pavel Korecký, <http://www.korecky.cz>

Ing. arch. Petr Tauš autorizovaný architekt ČKA 01041			
Zpracoval:	Ing. arch. Petr Tauš	formát	780/580
		datum	01/2021
Pořizovatel:	MMP, odbor stavební správy	měřítko	1:5000

B. Odůvodnění změny územního plánu  
**c. výkres předpokládaných záborů půdního fondu**