


STÁVAJÍCÍ A PROVIZORNÍ AUTOBUSOVÉ ZASTÁVKY V OBCI NEZBAVĚTICE

dočasně přesunuté Zastávky autobusu NEZBAVĚTICE

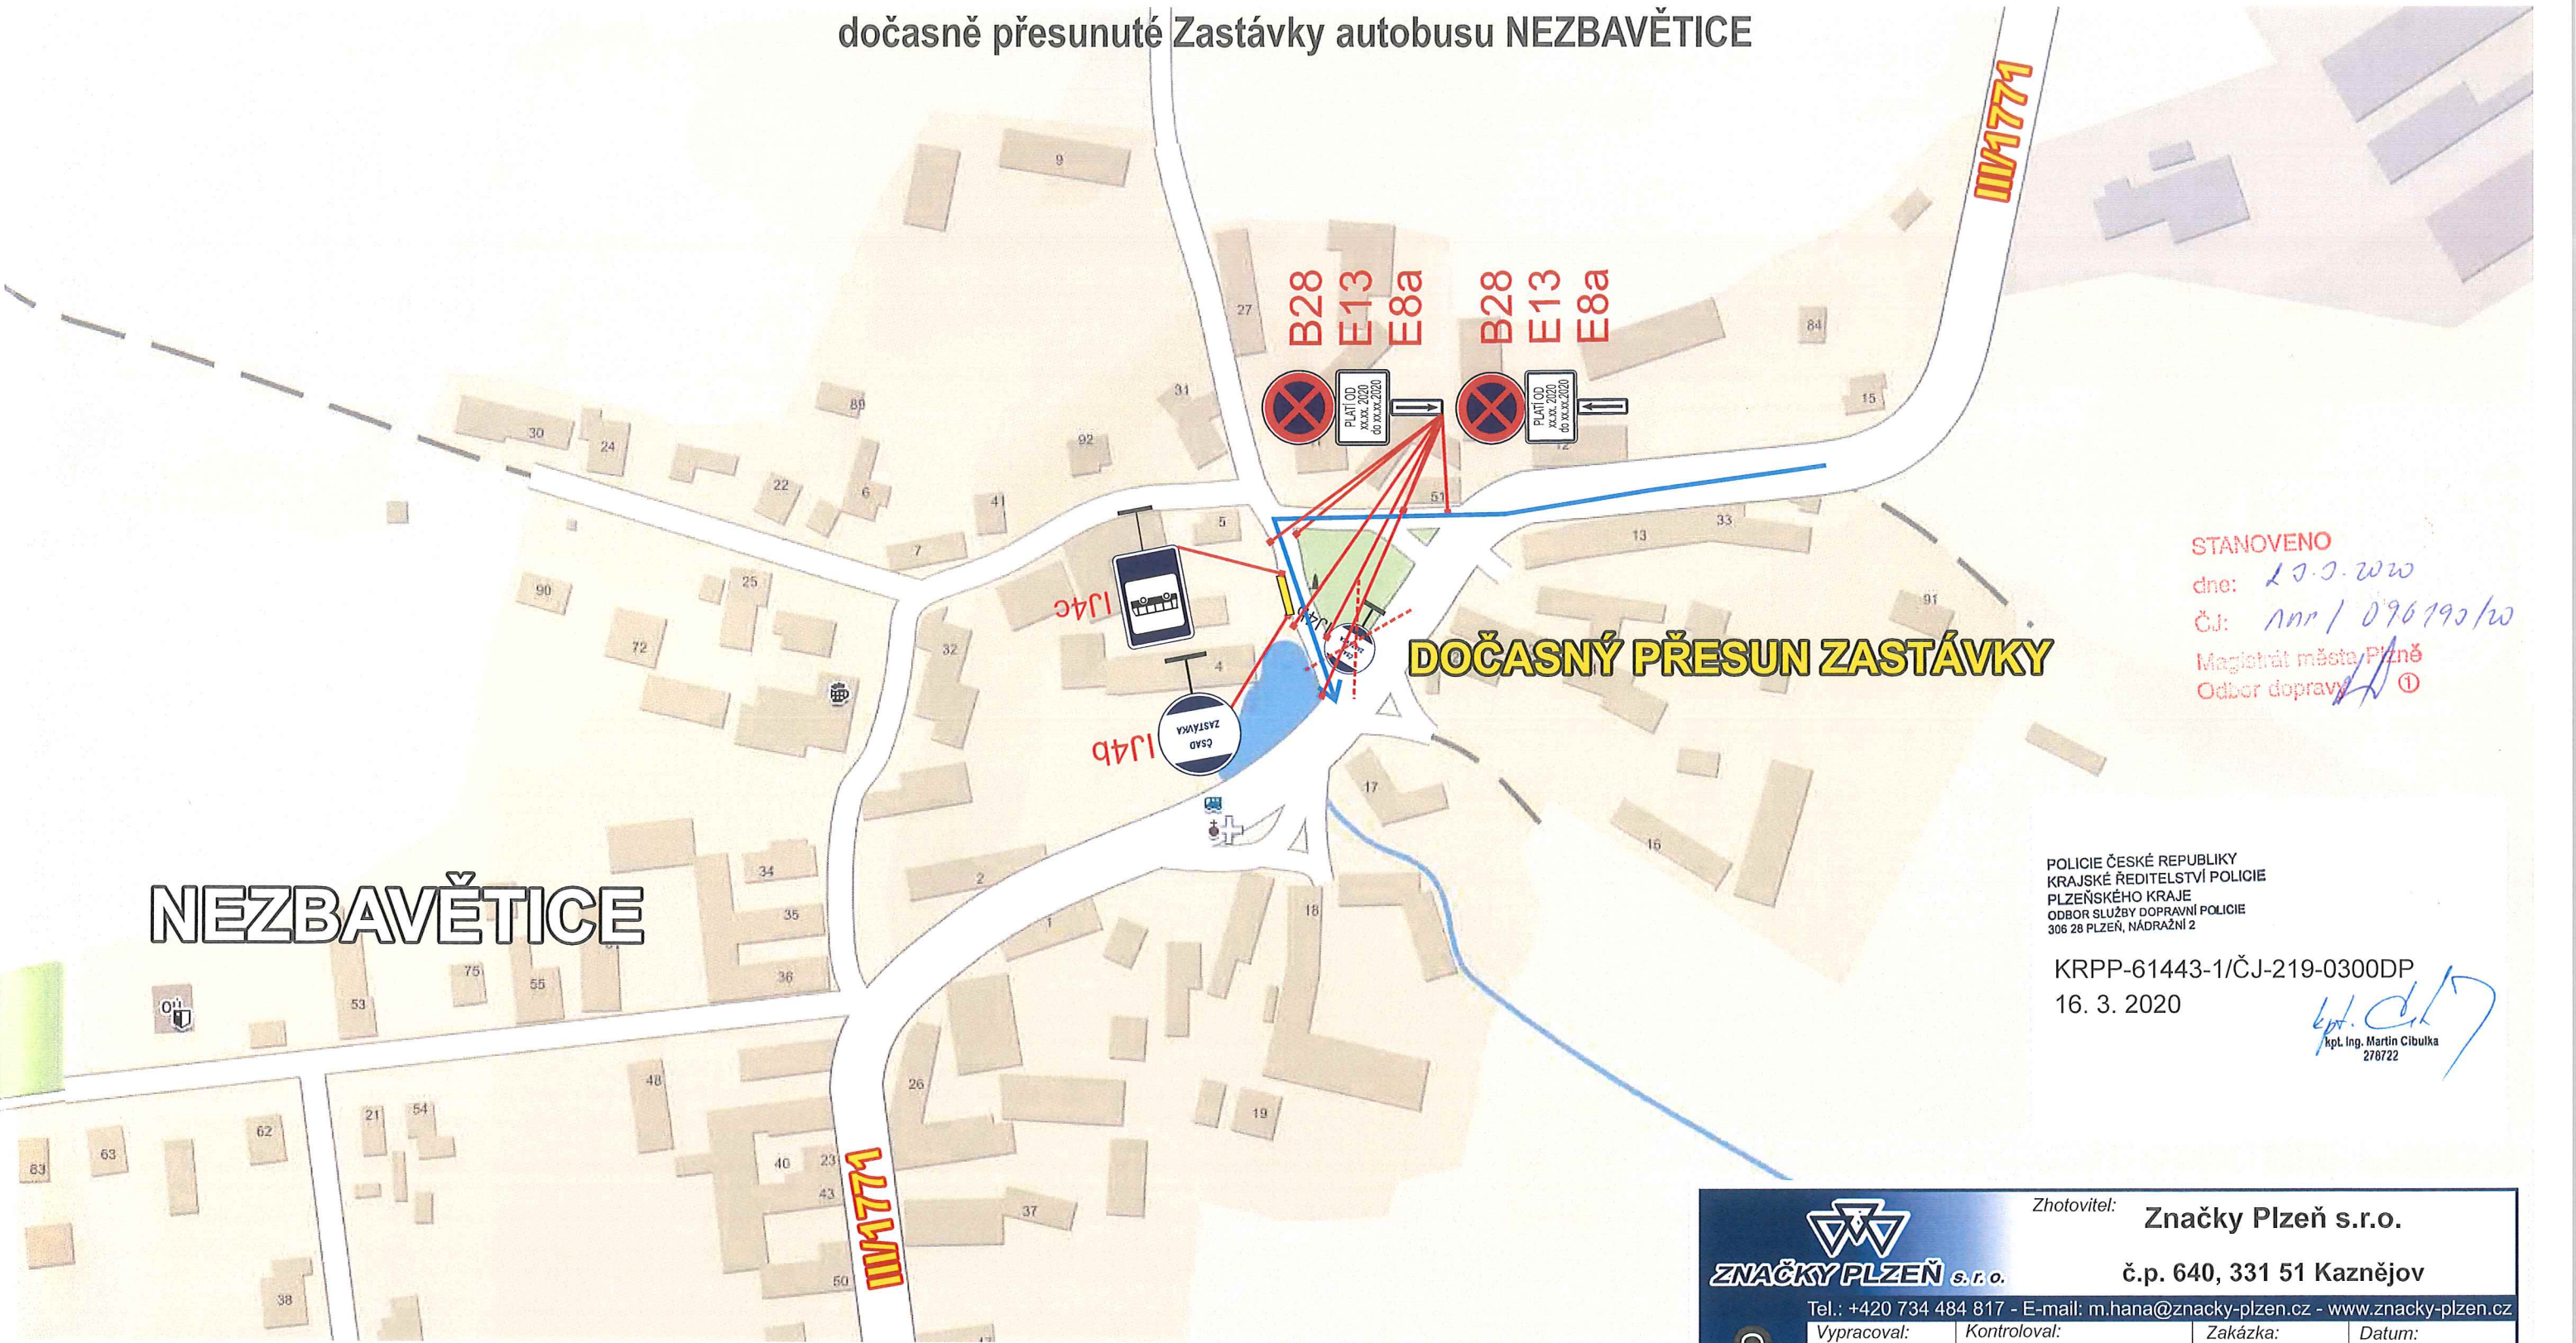

STANOVENO
dne: 13.3.2020
ČJ: 114771 / 096190/20
Magistrát města Plzně
Odbor dopravy ①

POLICIE ČESKÉ REPUBLIKY
KRAJSKÉ ŘEDITELSTVÍ POLICIE
PLZEŇSKÉHO KRAJE
ODBOR SLUŽBY DOPRAVNÍ POLICIE
308 28 PLZEŇ, NÁDRAŽNÍ 2

KRPP-61443-1/ČJ-219-0300DP
16. 3. 2020

Ing. Martin Cibulka
276722

**ZNAČKY PLZEŇ s.r.o.**

Zhotovitel: **Značky Plzeň s.r.o.**
č.p. 640, 331 51 Kaznějov

Tel.: +420 734 484 817 - E-mail: m.hana@znacky-plzen.cz - www.znacky-plzen.cz

Vypracoval: Milan Hána	Kontroloval: Milan Hána	Zakázka: 56/2020	Datum: 11.3.2019
Akce: DIO I/19 od I/20 ke spáře X Nezbavěstice		Zadavatel: EUROVIA Silba, a. s.	

© copyright 2020 Značky Plzeň s.r.o. Tento dokument, včetně všech příloh, je výhradním duševním vlastnictvím firmy ZNAČKY PLZEŇ s.r.o. Jakékoliv další využití (zejména kopírování, opisování, předávání či prodej) celého dokumentu, jeho částí nebo využití navrhovaného řešení je možné provádět jen s výslovným souhlasem jednatelů firmy ZNAČKY PLZEŇ s.r.o.

Návrh DIO

SITUAČNÍ ZÁKRES UMÍSTĚNÍ PŘECHODNÉHO DOPRAVNÍHO ZNAČENÍ

SCHÉMA DIO - sil. I/19

Termín zahájení a ukončení - 14.4. 2020 - 31.5. 2020

LEGENDA: — UZAVŘENÝ ÚSEK
----- OBJÍZDNÁ TRASA

PŘEHLEDNÁ SITUACE

