

Bc. Michal Čapek
Digitálně podepsal
Bc. Michal Čapek
Datum: 2026.03.05
14:09:10 +01'00'

STANOVENO
dne: 13.3.2026
čj.: MMT/124388/26
Magistrát města Pízně
Odbor dopravy

Chválenice / Želčany


Olešná

Nezvěstice


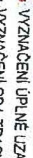
UZAVŘENÍ ÚPLNÉ UZAVÍRKY PŘI PROVOZĚ PRACÍ
VYKÁČENÍ OBL. TRASY PRO VŠECHNY VOZIDLA VČ.
BUS IDPK


LOKALITA ozn. v PD č. 11

NEZVĚSTICE - odkanalizování obce na ČOV, III. etapa a rozšíření vodovodní sítě
ÚPLNÁ UZAVÍRKA ČÁSTI PK sil. III/177 4 V OBCI OLEŠNÁ / NEZVĚSTICE

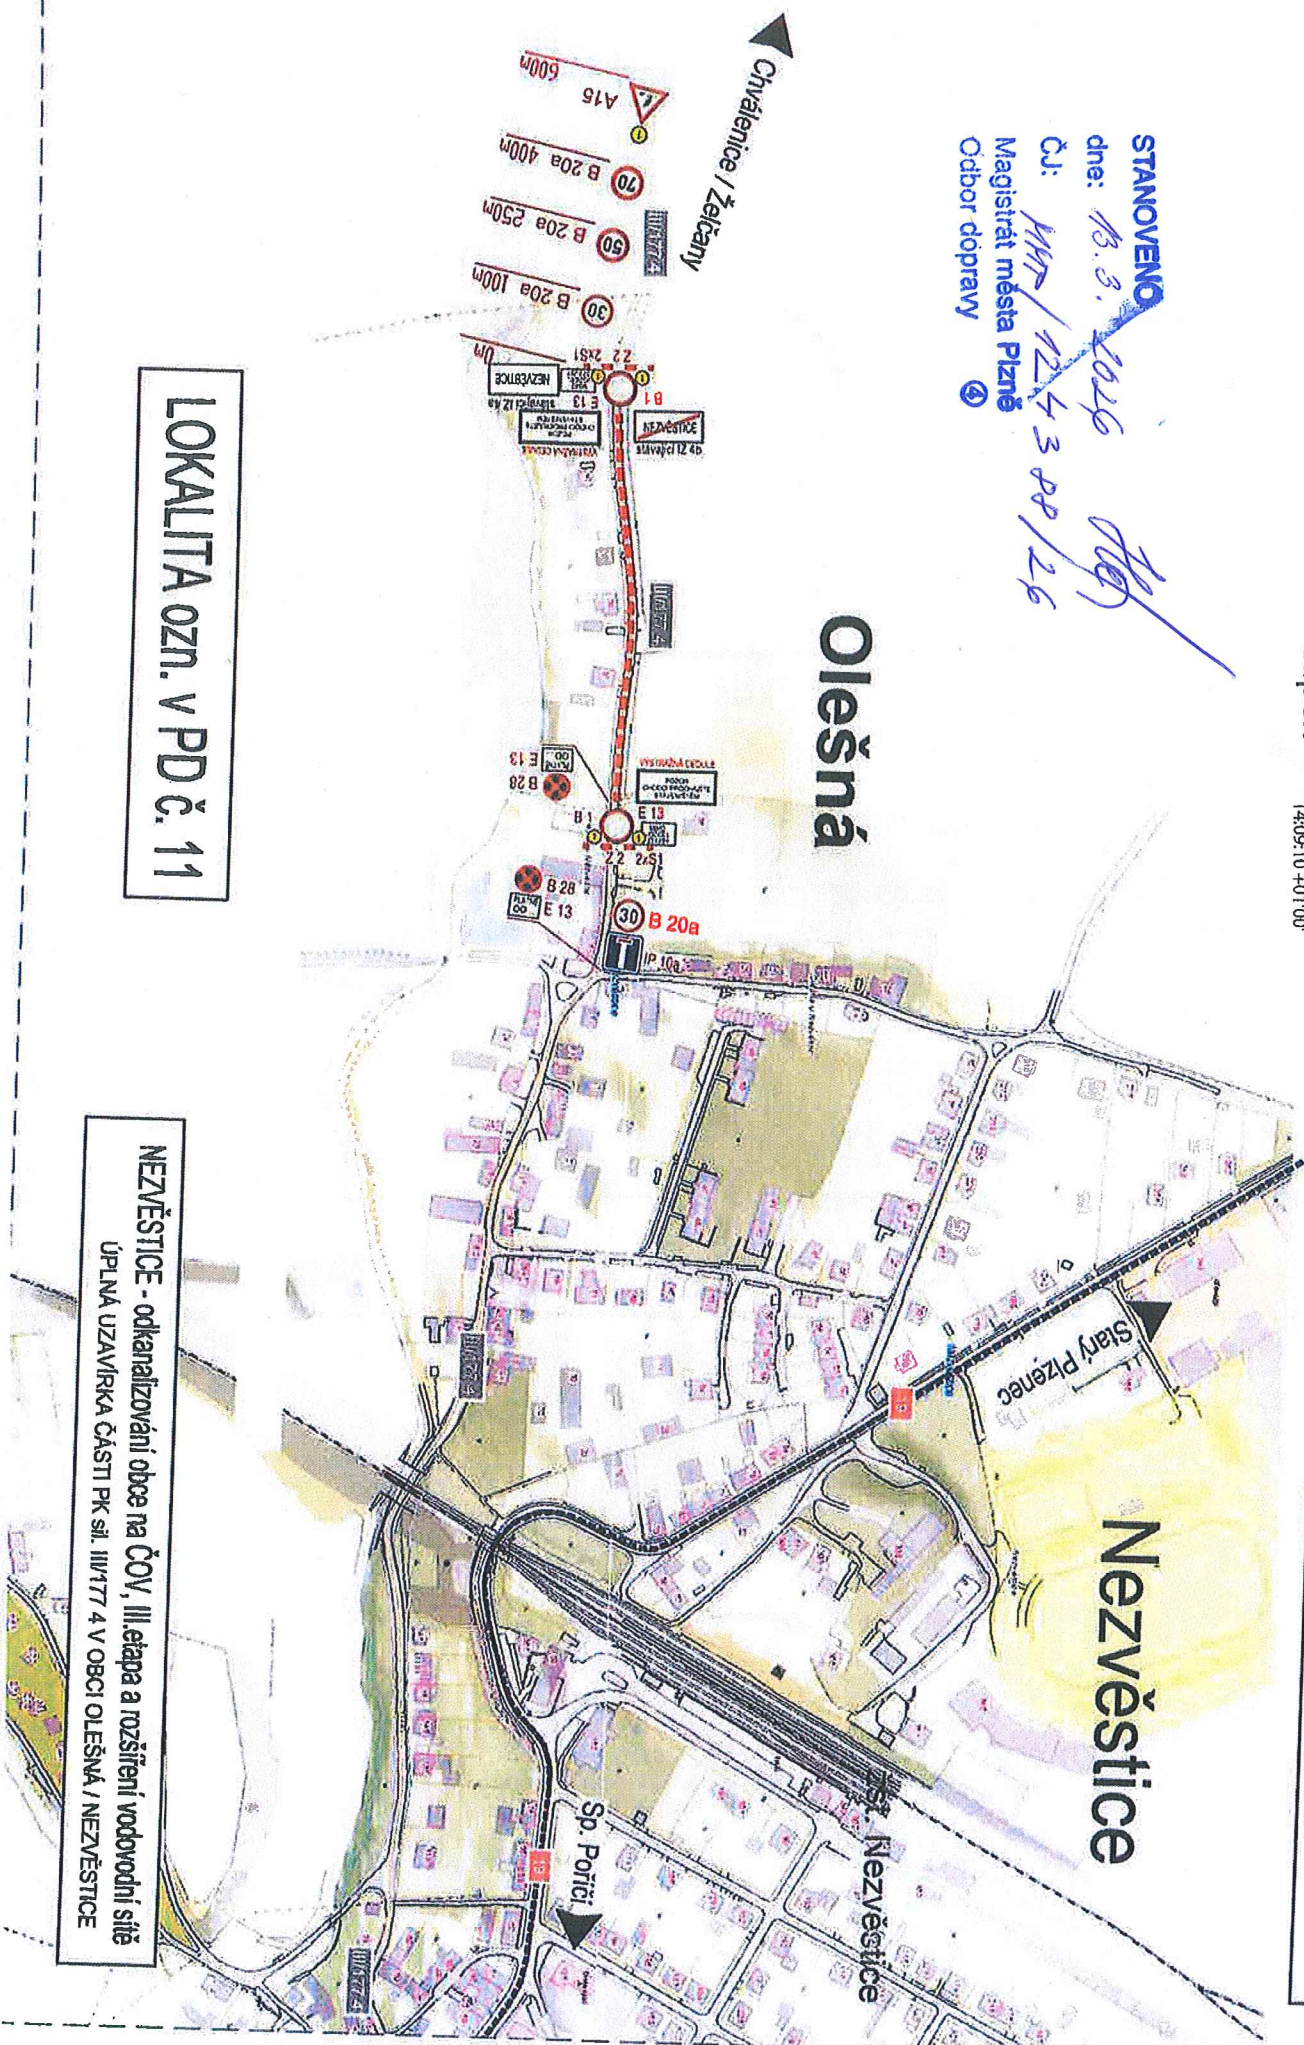

Losina VYZNAČENÍ OBJÍZDNÉ TRASY PŘI REALIZACI LOKALITY 11

 VYZNAČENÍ ÚPLNĚ UZAVÍRKY PŘI PROVÁZENÍ PRÁCI
 VYZNAČENÍ OBJÍZDNÉ TRASY PRO VŠECHNY VOZIDLA AŽ BUS IDPK

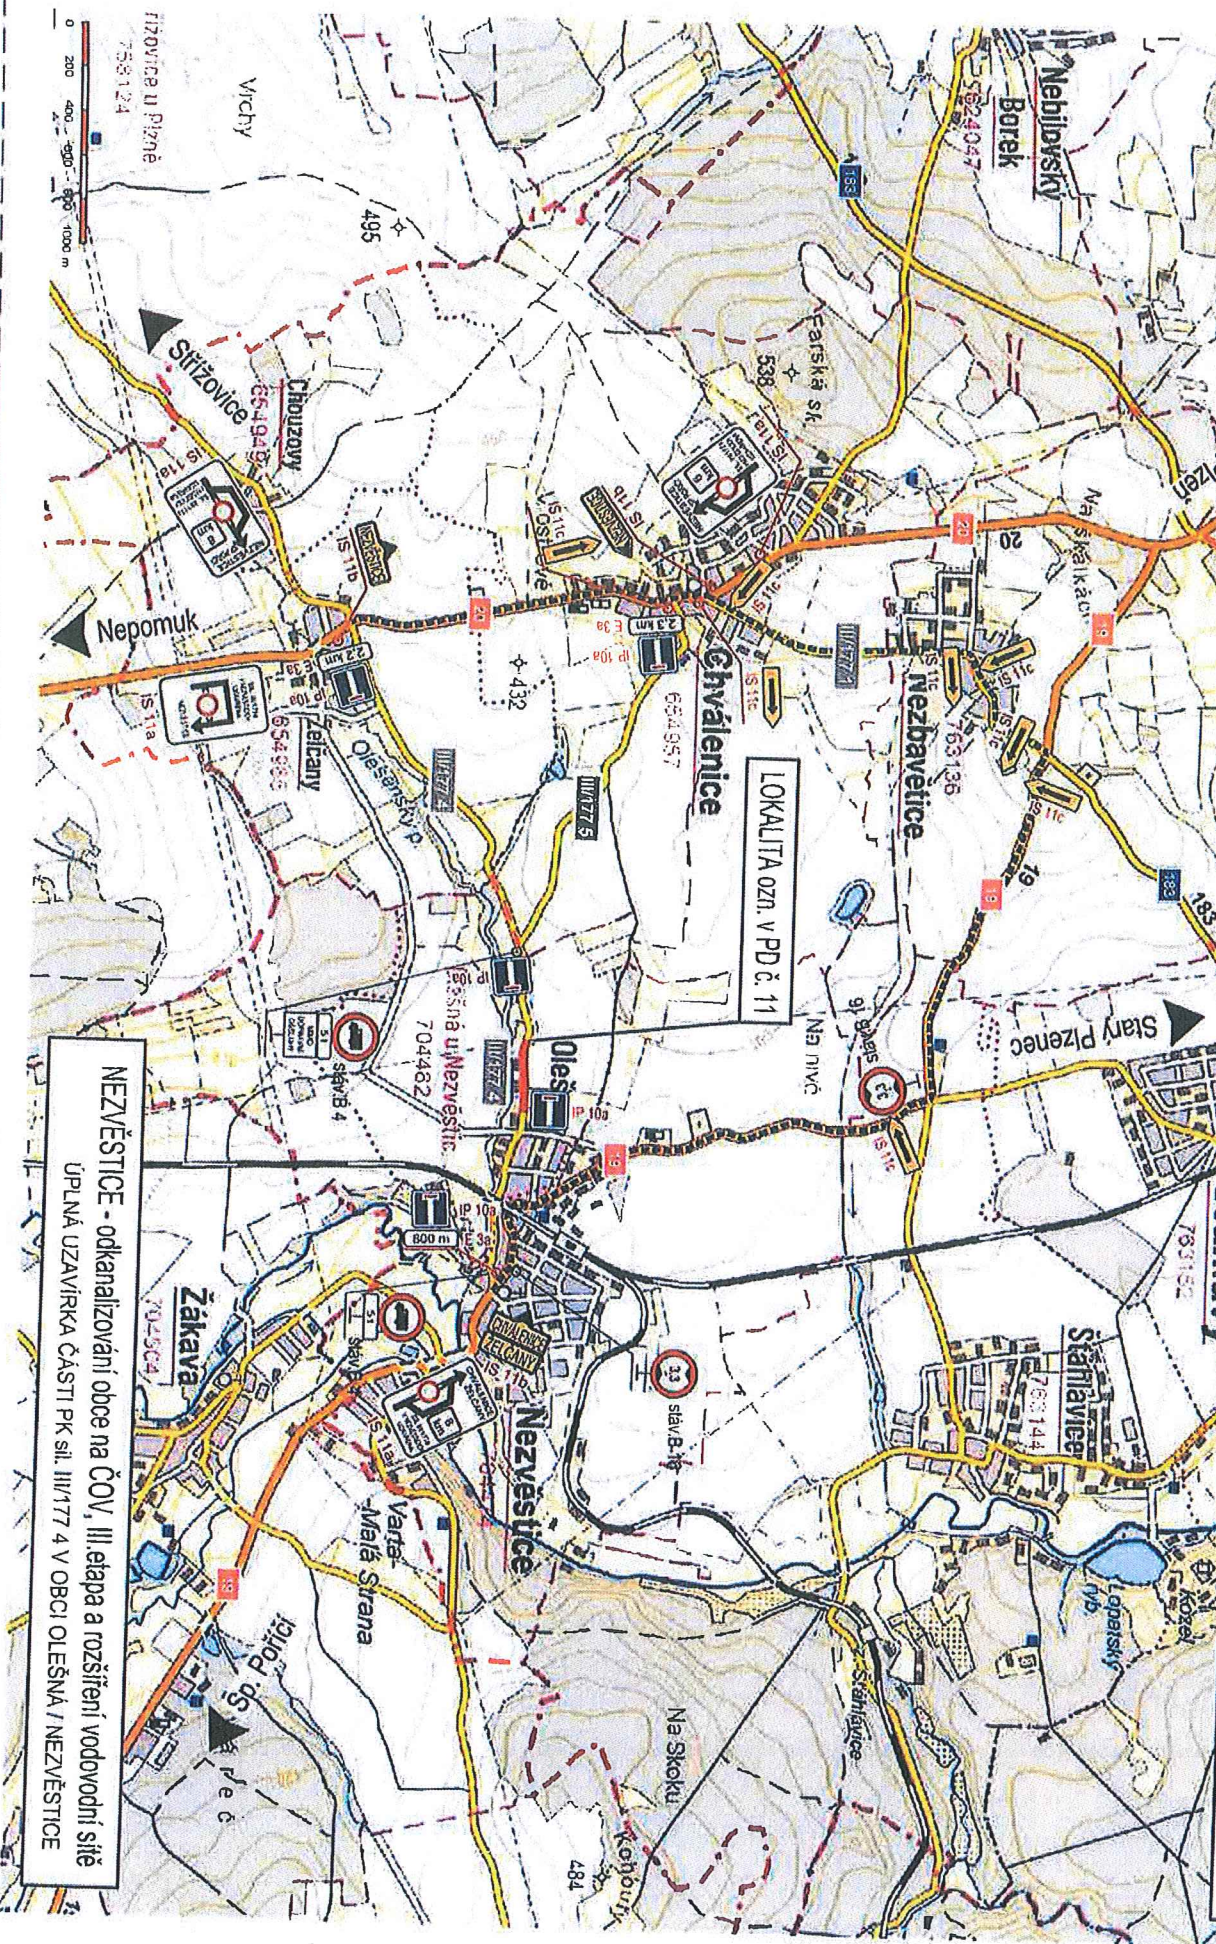


LOKALITA ozn. v PD č. 11

NEZVĚSTICE - odkanalizování obce na ČOV, III. etapa a rozšíření vodovodní sítě
 ÚPLNÁ UZAVÍRKA ČÁSTI PK sil. III/177 4 V OBCI OLEŠNÁ / NEZVĚSTICE

Dopravní inspektorát souhlasí s návrhem DIO a lze stanovit na čí.: KRPP-147860-2/CJ-2024-030506-2

Bc. Michal Čapek
Digitálně podepsal
Bc. Michal Čapek
Datum: 2025.03.05
1486938-401007

Čápek
VYZNAČENÍ ÚPLNÉ UZÁVŘKY PŘI PROVÁDĚNÍ PRÁCI
VYZNAČENÍ OBL. TRASY PRO VŠECHNY VOZIDLA Vč. BUS IDPK

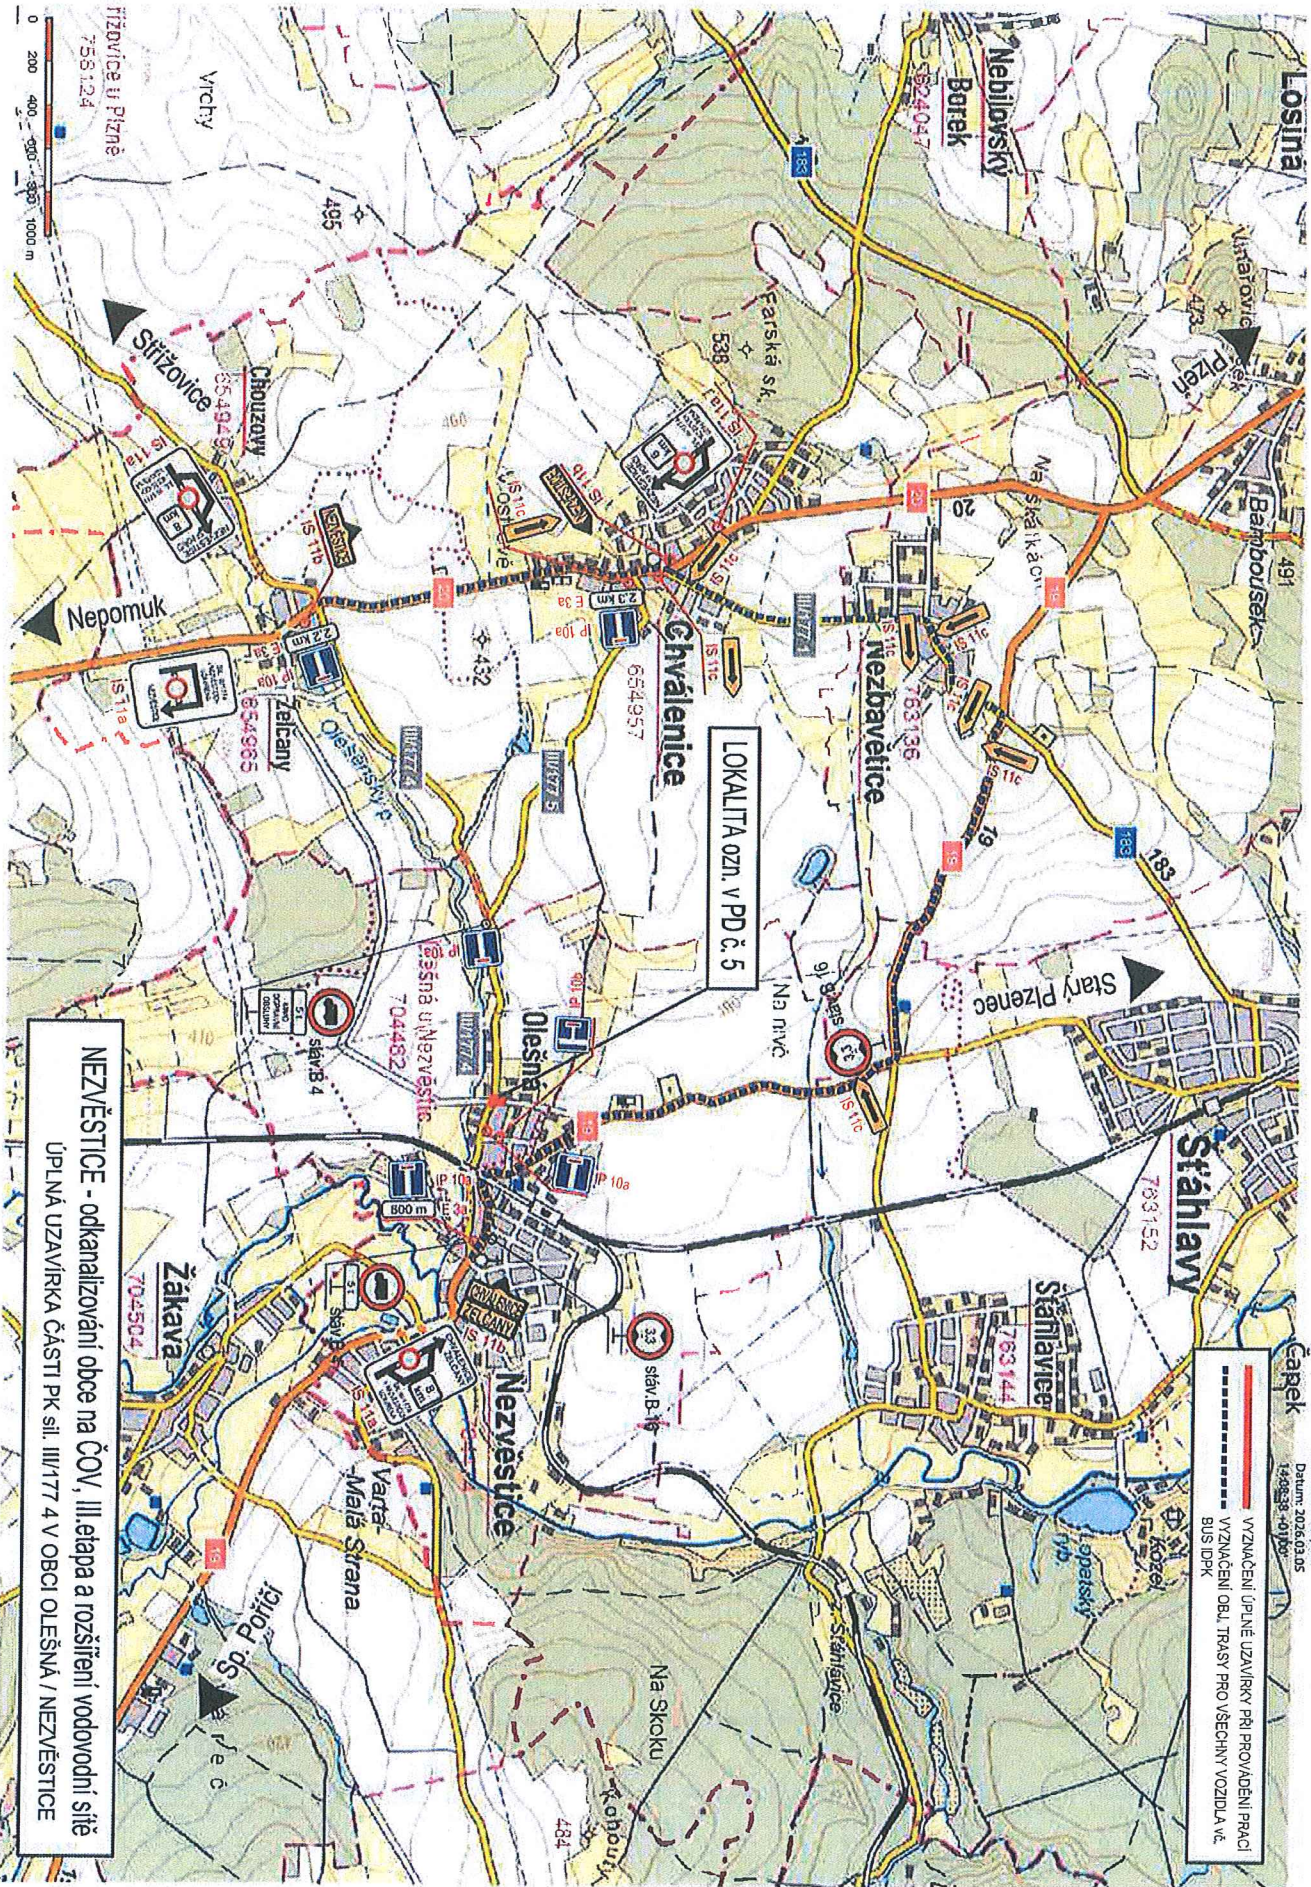

LOKALITA ozn. v PD č. 5

NEZVĚSTICE - odkanalizování obce na ČOV, III. etapa a rozšíření vodovodní sítě
ÚPLNÁ UZÁVĚRKA ČÁSTI PK sil. III/1774 V OBCI OLEŠNÁ / NEZVĚSTICE

Bc. Michal Čapek


Digitálně podepsal
Bc. Michal Čapek
Datum: 2026.03.05
14:08:03 +01'00'

NEZVĚSTICE - odkanalizování obce na ČOV, III. etapa a rozšíření vodovodní sítě
ÚPLNÁ UZAVÍRKA V ČÁSTI MK a sil. III/177 4 V OBCI NEZVĚSTICE

LOKALITA ozn. v PD č. 5a


VYZNAČENÍ ÚPLNĚ UZAVÍRKY PŘI PROVEDENÍ PRÁČI
vč. sil. III/177 4 VE STYKOVÉ KŘÍŽOVATCE S MK

NEZVĚSTICE

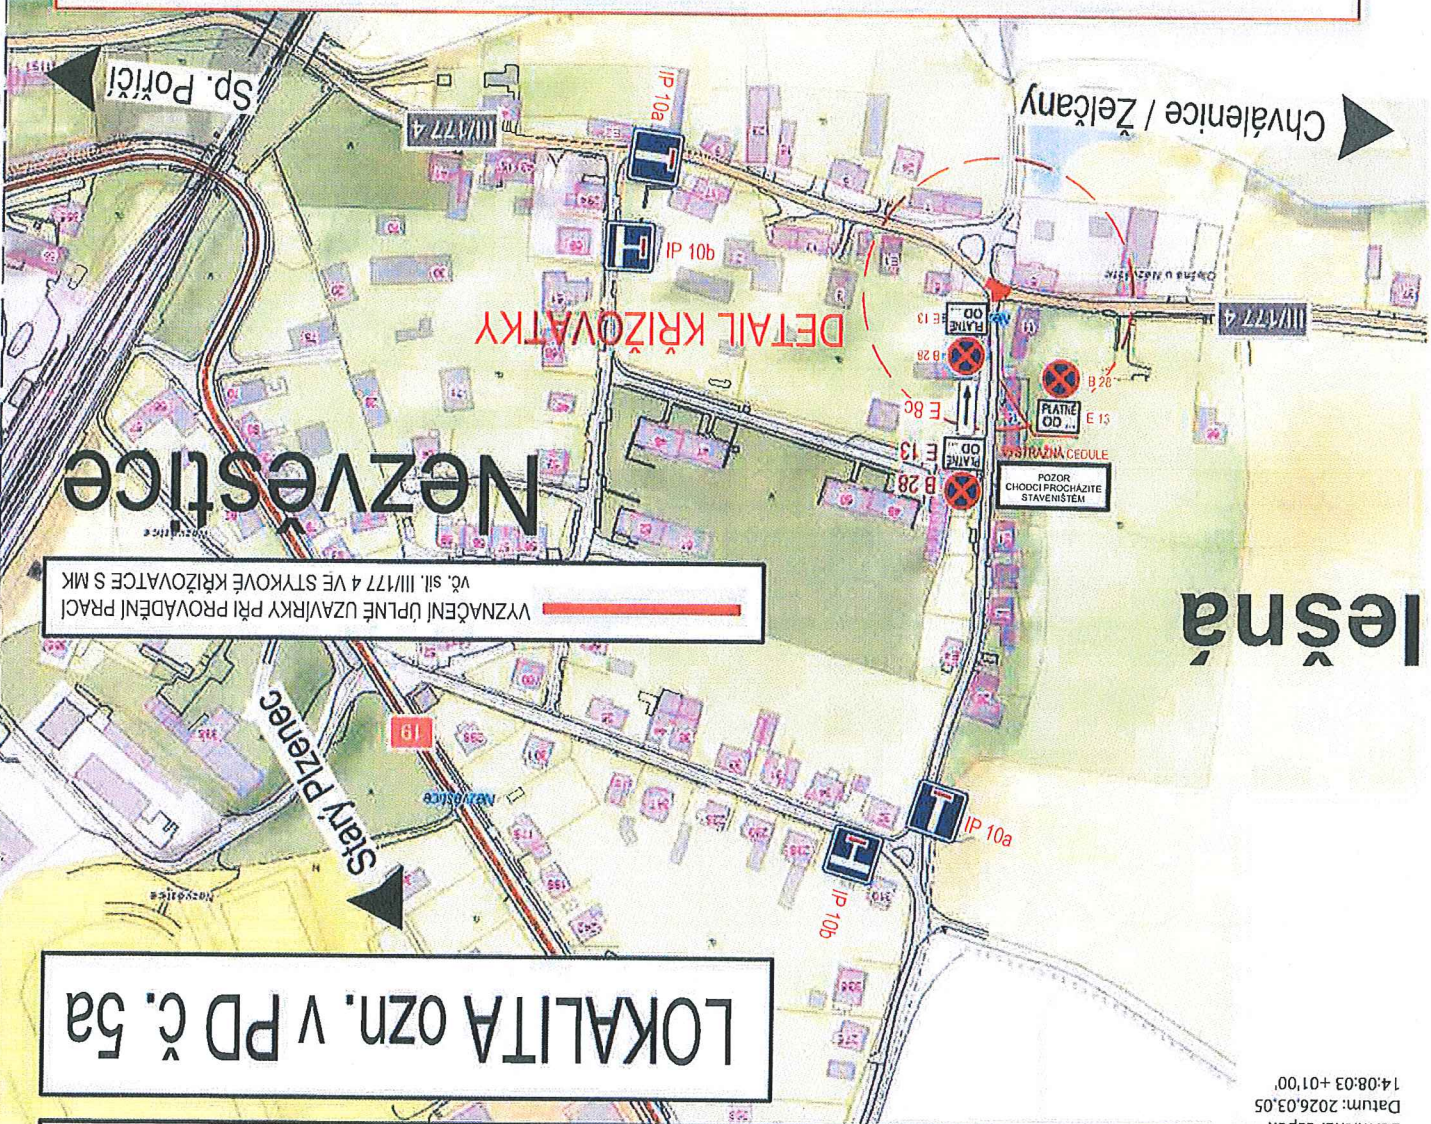

lešná

DETAIL KŘÍŽOVATKY

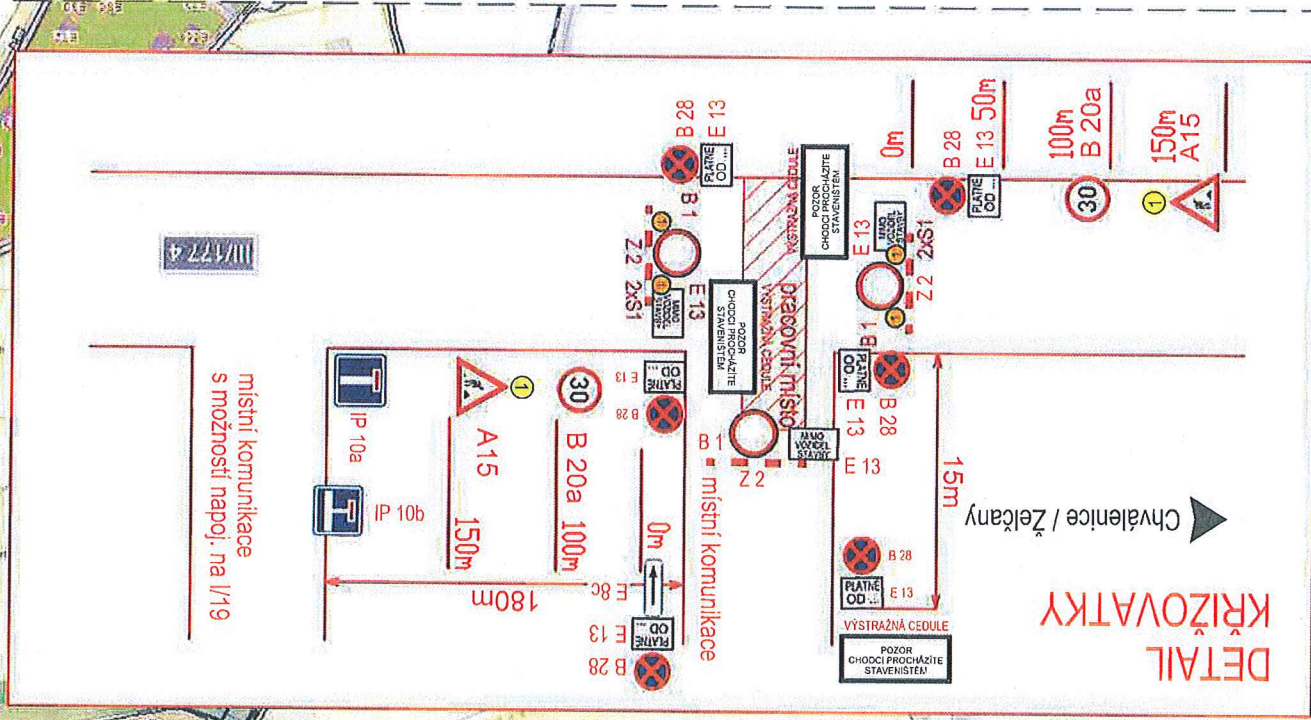

DETAIL
KŘÍŽOVATKY


místní komunikace
s možností napoj. na I/19

YKOP VE VOZOVCE
ČÁSTEČNÁ UZAVÍRKA

Novostavba kanalizační stoky v MK MK parc.č. 288/1 k.ú. Nezvěstice ČÁSTEČNÁ UZAVÍRKA



2

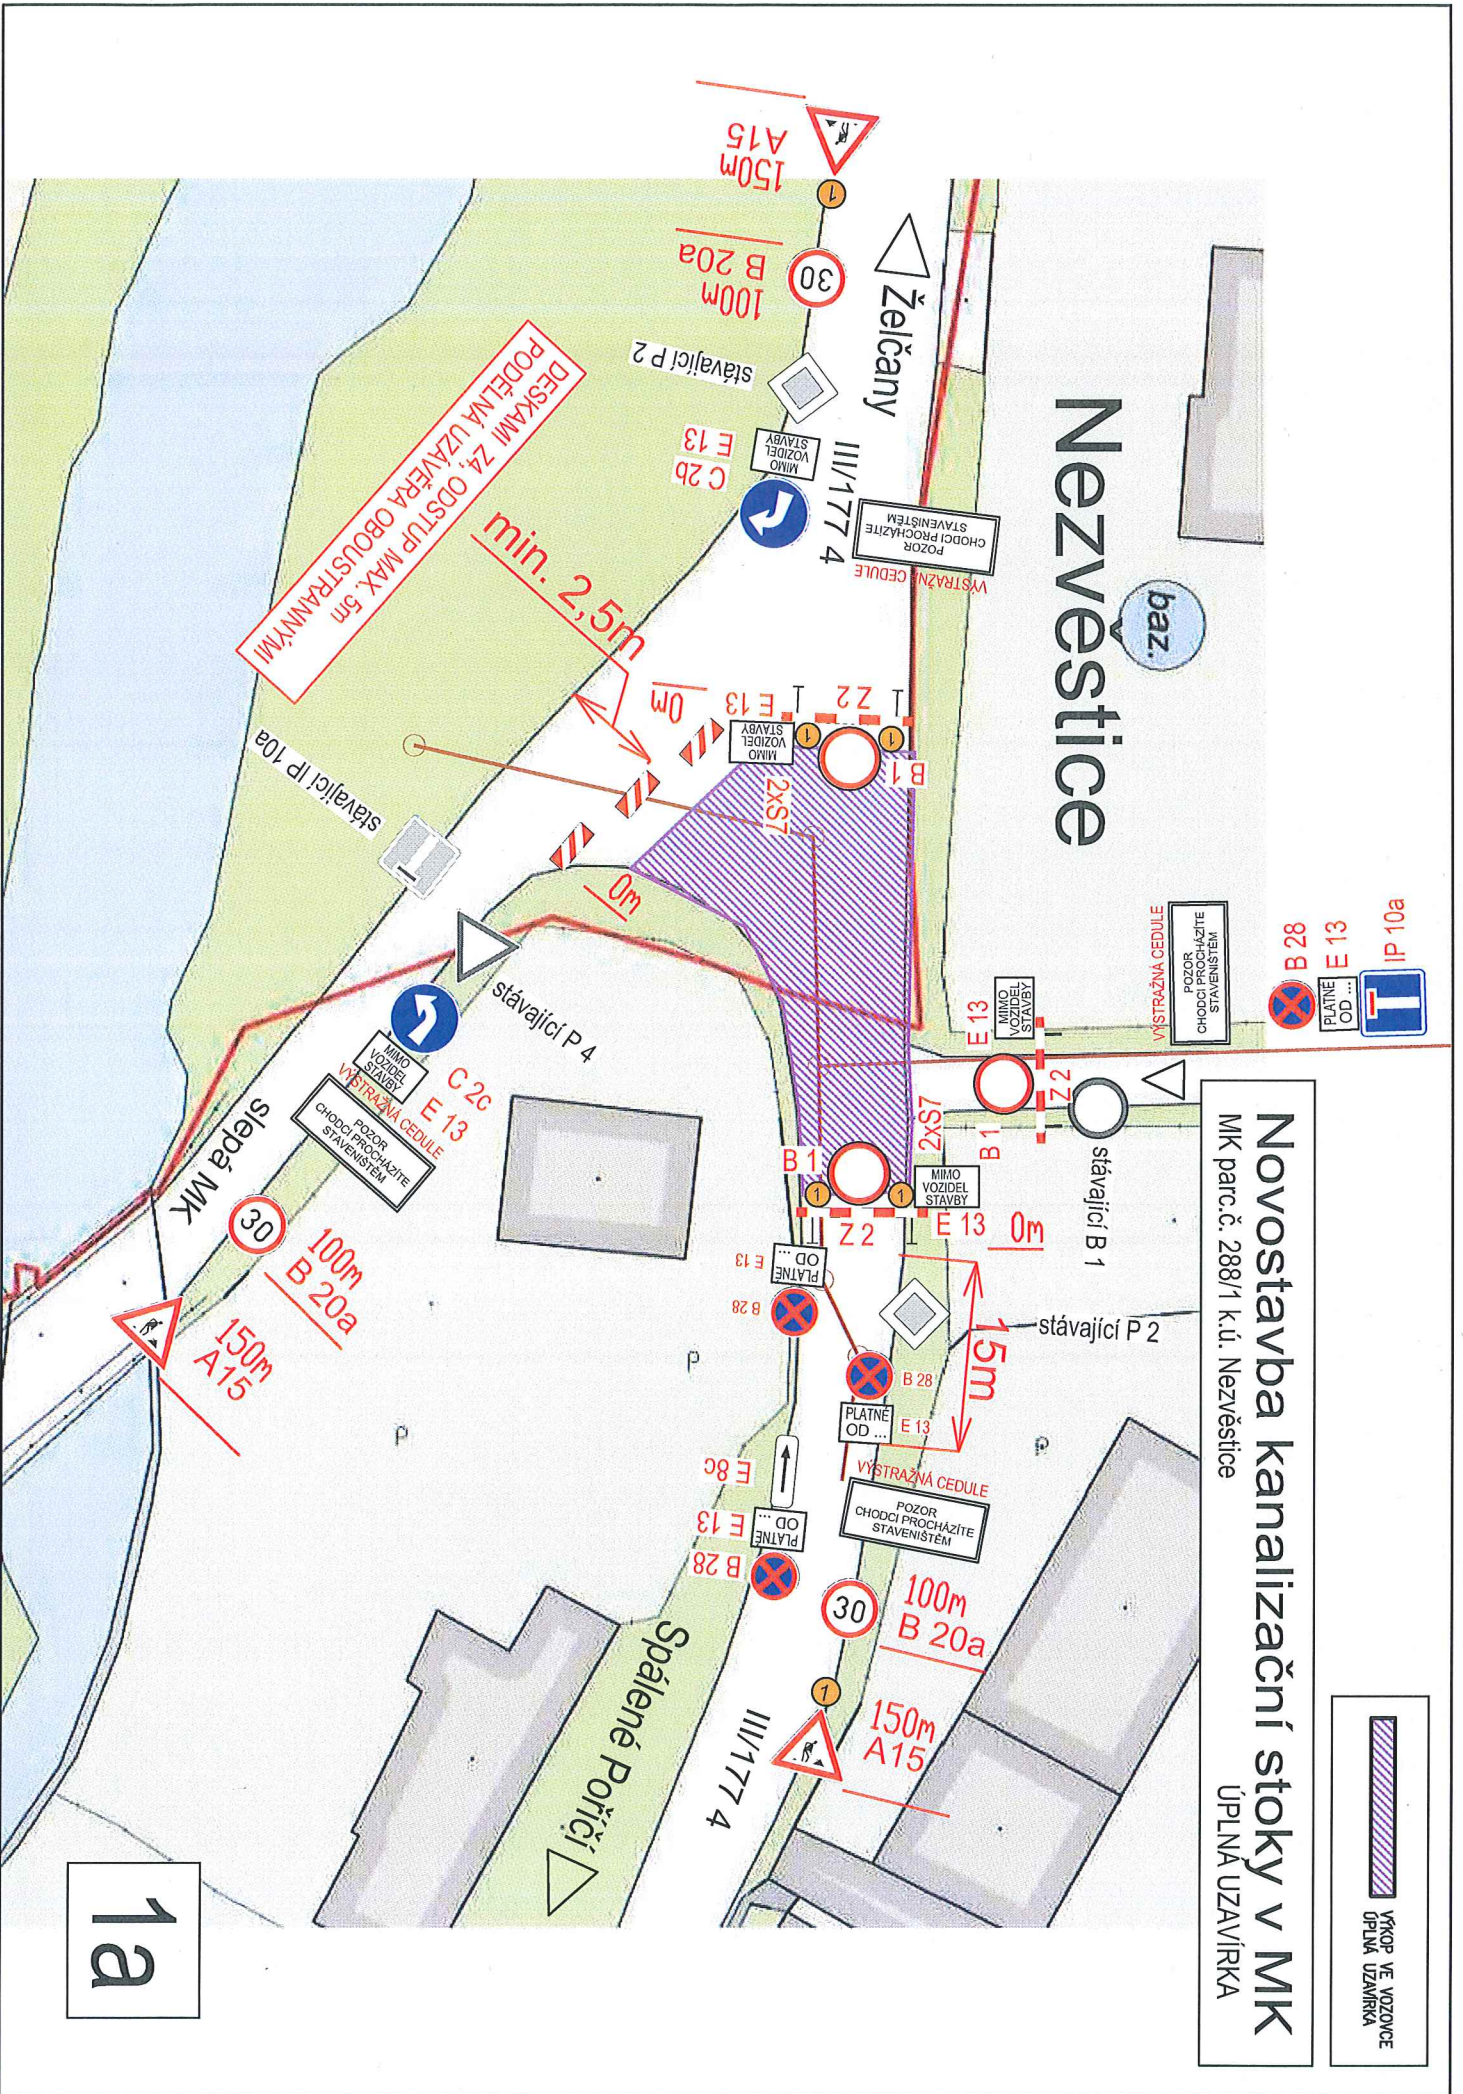


Nezvěstice

baz.

Novostavba kanalizační stoky v MK
 MK parc. č. 288/1 k.ú. Nezvěstice
 ÚPLNÁ UZÁVĚRKA


 VÝKOP VE VOZIDLOCE
 ÚPLNÁ UZÁVĚRKA



-  B 28
-  E 13
-  IP 10a

DESKAMI Z4, Odstup max. 5m,
 PODÉLNÁ UZÁVĚRA OBOUSTRANNĚM

min. 2,5m

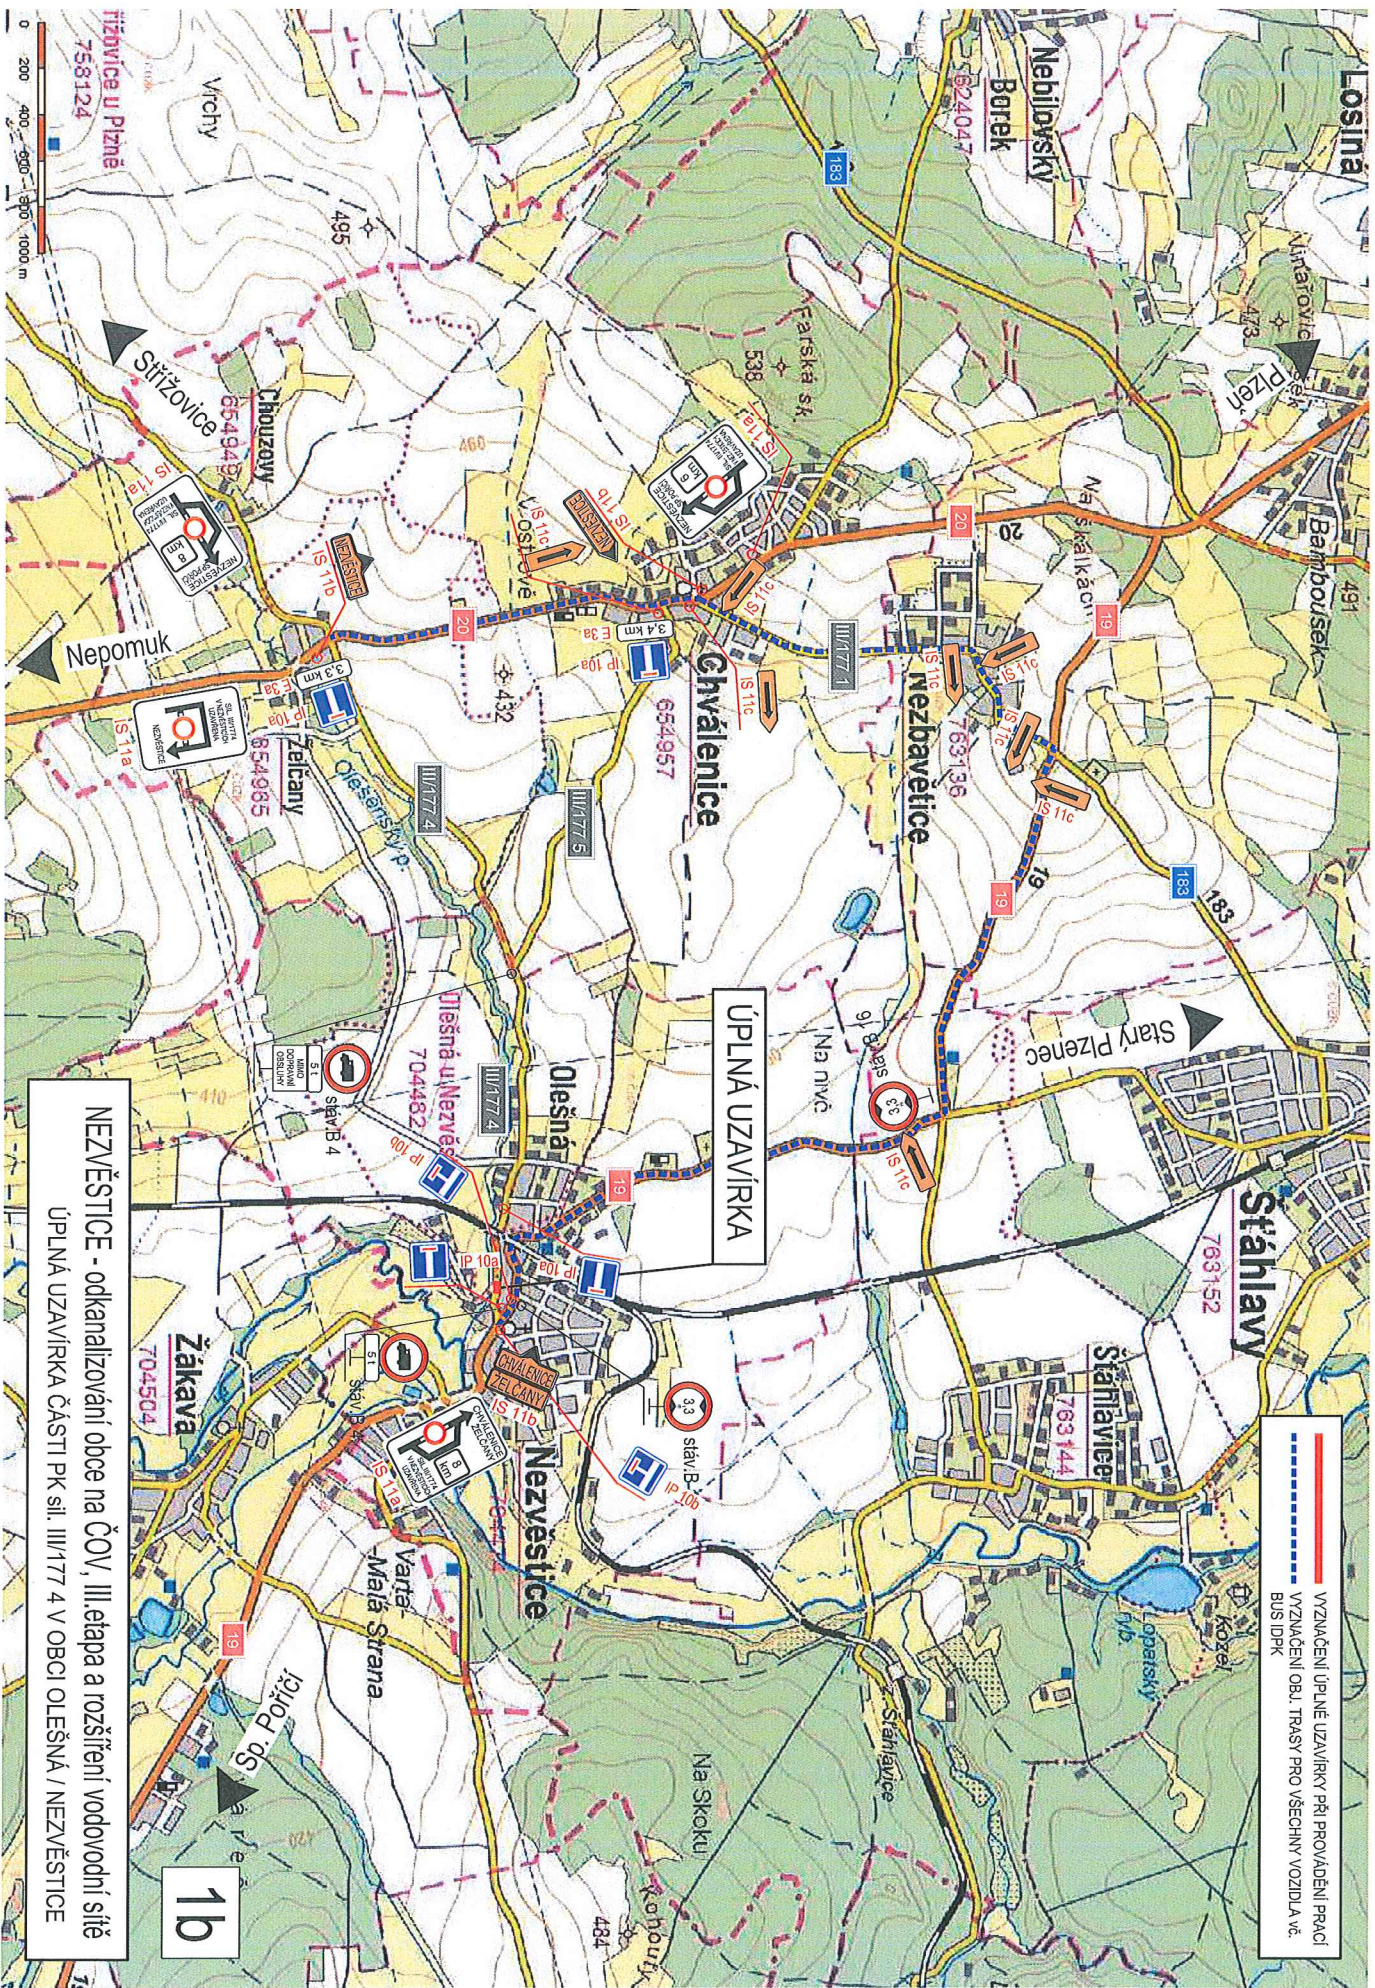1a



 VYZNAČENÍ ÚPLNÉ UZAVÍRKY PŘI PROVÁDĚNÍ PRACÍ
 VYZNAČENÍ OBÍ, TRASY PRO VŠECHNY VOZIDLA VČ. BUS IDPK

ÚPLNÁ UZAVÍRKA

NEZVĚSTICE - odkanalizování obce na ČOV, III. etapa a rozšíření vodovodní sítě
 ÚPLNÁ UZAVÍRKA ČÁSTI PK sil. III/177 4 V OBCI OLEŠNÁ / NEZVĚSTICE

1b

LEGENDA DOPRAVNĚ INŽENÝRSKÁ OPATŘENÍ : ÚPLNÁ / ČÁSTEČNÁ UZAVÍRKA - sil. III/177 4 a MK obec Nezvěstice


POZNÁMKA: V MÍSTĚ PROVÁDĚNÍ STAVBY BUDE VÝKOP VŽDY ZABEZPEČEN POMOCÍ ZÁBRADLÍ PŘÍPADNĚ VYROVNÝCH PÁSEK S OHLEDEM NA NEZBYTNÝ POHYB CHODCŮ V BLÍZKOSTI VYKOPANÉ RÝHY ČI MANIPULACE STAVEBNÍCH STROJŮ. V MÍSTĚ PROVÁDĚNÍ STAVBY BUDE VŽDY VYZNAČEN(Y) KORIDOR(Y) PRO BEZP. POHYB CHODCŮ DLE NAVRŽENÉHO SCHÉMATU B/17 V PUBLIKACI "ZÁSADY PRO OZNAČOVÁNÍ PRÁCOVNÍCH MÍST NA P.K. II.VYDÁNÍ"



DO DOBY DOKONČENÍ POVRCHŮ BUDE OSAZENA DOPR. ZNAČKA A 7a A TO V MÍSTĚ ZAČÁTKU PŘÍČNÝCH-PROVIZORNĚ ZASYPANÝCH PŘEKOPŮ PLATÍ PRO VŠECHNY ETAPY PO PROVEDENÍ PROVIZORNÍHO ZÁSYPU RÝH VE VOZOVCE popř. V TĚSNÉ BLÍZKOSTI VOZOVKY




C 2c

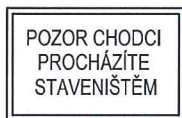

INFO CEDULE: UPOZORNĚNÍ PROCHÁZEJÍCÍ NA FAKT, ŽE SE POHYBUJÍ V PROSTORU STVENÍŠTĚ, S POUČENÍM NA POVINNOSTI, KTERÉ MUSÍ CHODEC DODRŽET PŘI POHYBU V PROSTORU STAVENÍŠTĚ, PROJEKTANT DOPORUČUJE DOPSAT I CIZOJAZYČNÉ ZNĚNÍ CEDULE např. V ANGLICKÉM JAZYCE



C 2b

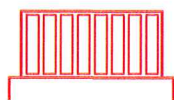


MOBILNÍ OCELOVÉ SEGMENTOVÉ ZÁBRADLÍ



IP 10a



Z 2
2x světla S1

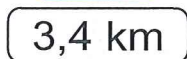

E 3a



B 20a



PLATNÉ OD ...



IP 10b



E 13

B 28 + E 13
pozn. VYBRANÉ E 13 LZE PO ZAHÁJENÍ STAVBY ODSTRANIT DZ BUDOU OSAZENY cca 7-10 DNÍ PŘED ZAHÁJENÍM STAVBY B 28 V PROSTORU ÚPLNĚ UZAVÍRKY LZE PO ZAHÁJENÍ PRÁCI ODSTRANIT



A 15

JEDNOSTRANNÁ Z 4
V UZÁVĚŘE SE 3 SVĚTLY VE SVĚTELNĚ ŘADĚ



B 1



IS 11c



A7a



IS 11a



IS 11b



E7b



C4c



Z4c

Bc. Michal Čapek
Digitálně podepsal
Bc. Michal Čapek
Datum: 2026.03.06
08:40:11 +01'00'

