


KATASTRY  
PARCELNÍ ČÍSLA  
DRUH POVRCHU  
VZDÁL. OBJEKTŮ A VRCHOL. BODŮ  
OZNAČENÍ VRCHOLOVÝCH BODŮ

NEZBAVĚTICE													
63/42													
ZELEN													
53.70													
ZÚ=VB16													
13.68			2,22 32.80			18.40			33.87			63/66 63/63 63/1	
2,22			6.11			17.50			1,26 18.74			1,51	
VB76			VB77			VB78			VB79 VB80			VB81 VB82	
KÚ=VB25													

MĚŘITKA 1:500/100

**PODÉLNÝ PROFIL  
ŘAD 2-3**

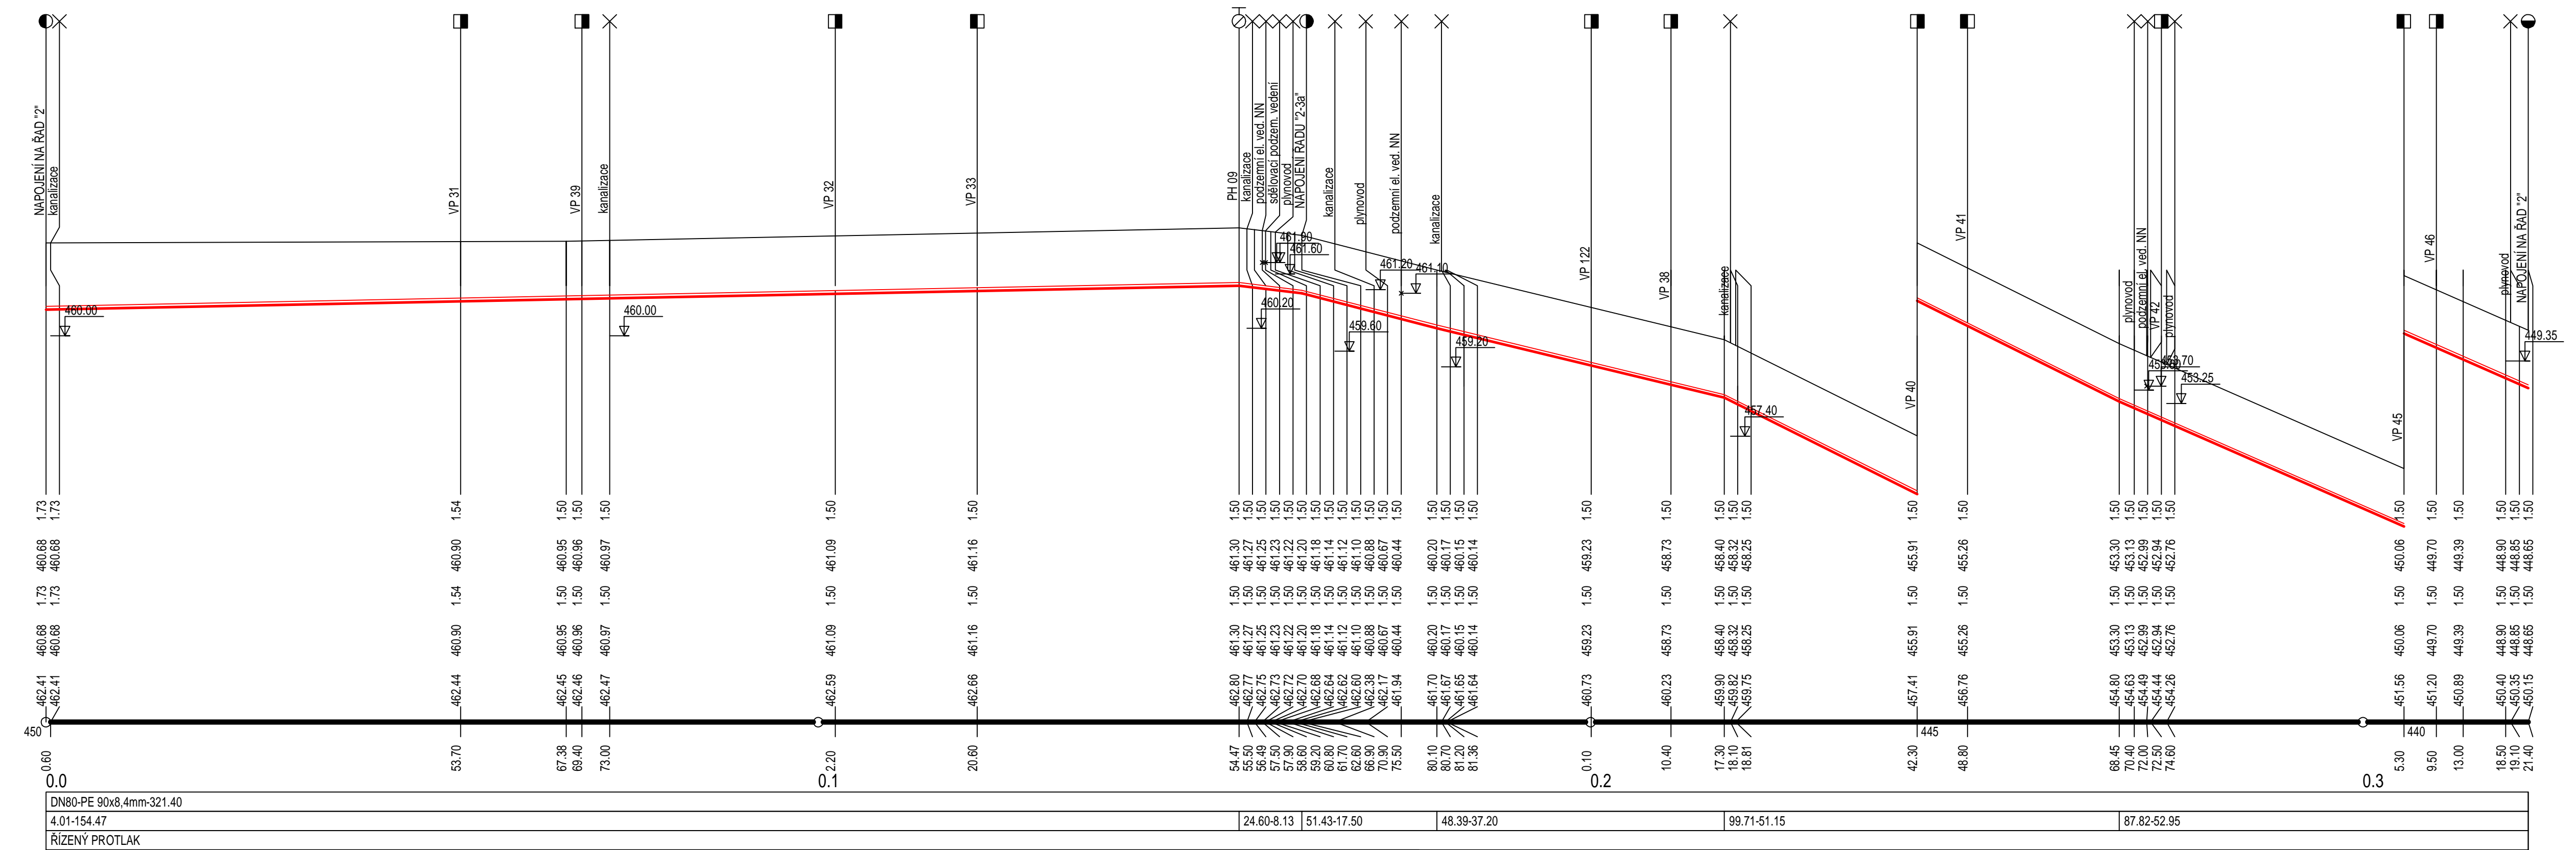

KÓTA HRUBÝCH TERÉNNÍCH ÚPRAV

HLOUBKA VÝKOPU

KÓTA VÝKOPU

HLOUBKA DNA POTRUBÍ


KÓTA DNA POTRUBÍ

KÓTA PŮVODNÍHO TERÉNU

SROVNÁVACÍ ROVINA

NEZBAVĚTICE					
63/1 57/1					
ZELEN					
22.93					
ZÚ=VB78					
7.10		8.97		3.90 6.30 18.10	
VB84		VB85		KÚ	

**PODÉLNÝ PROFIL  
ŘAD 2-3a**

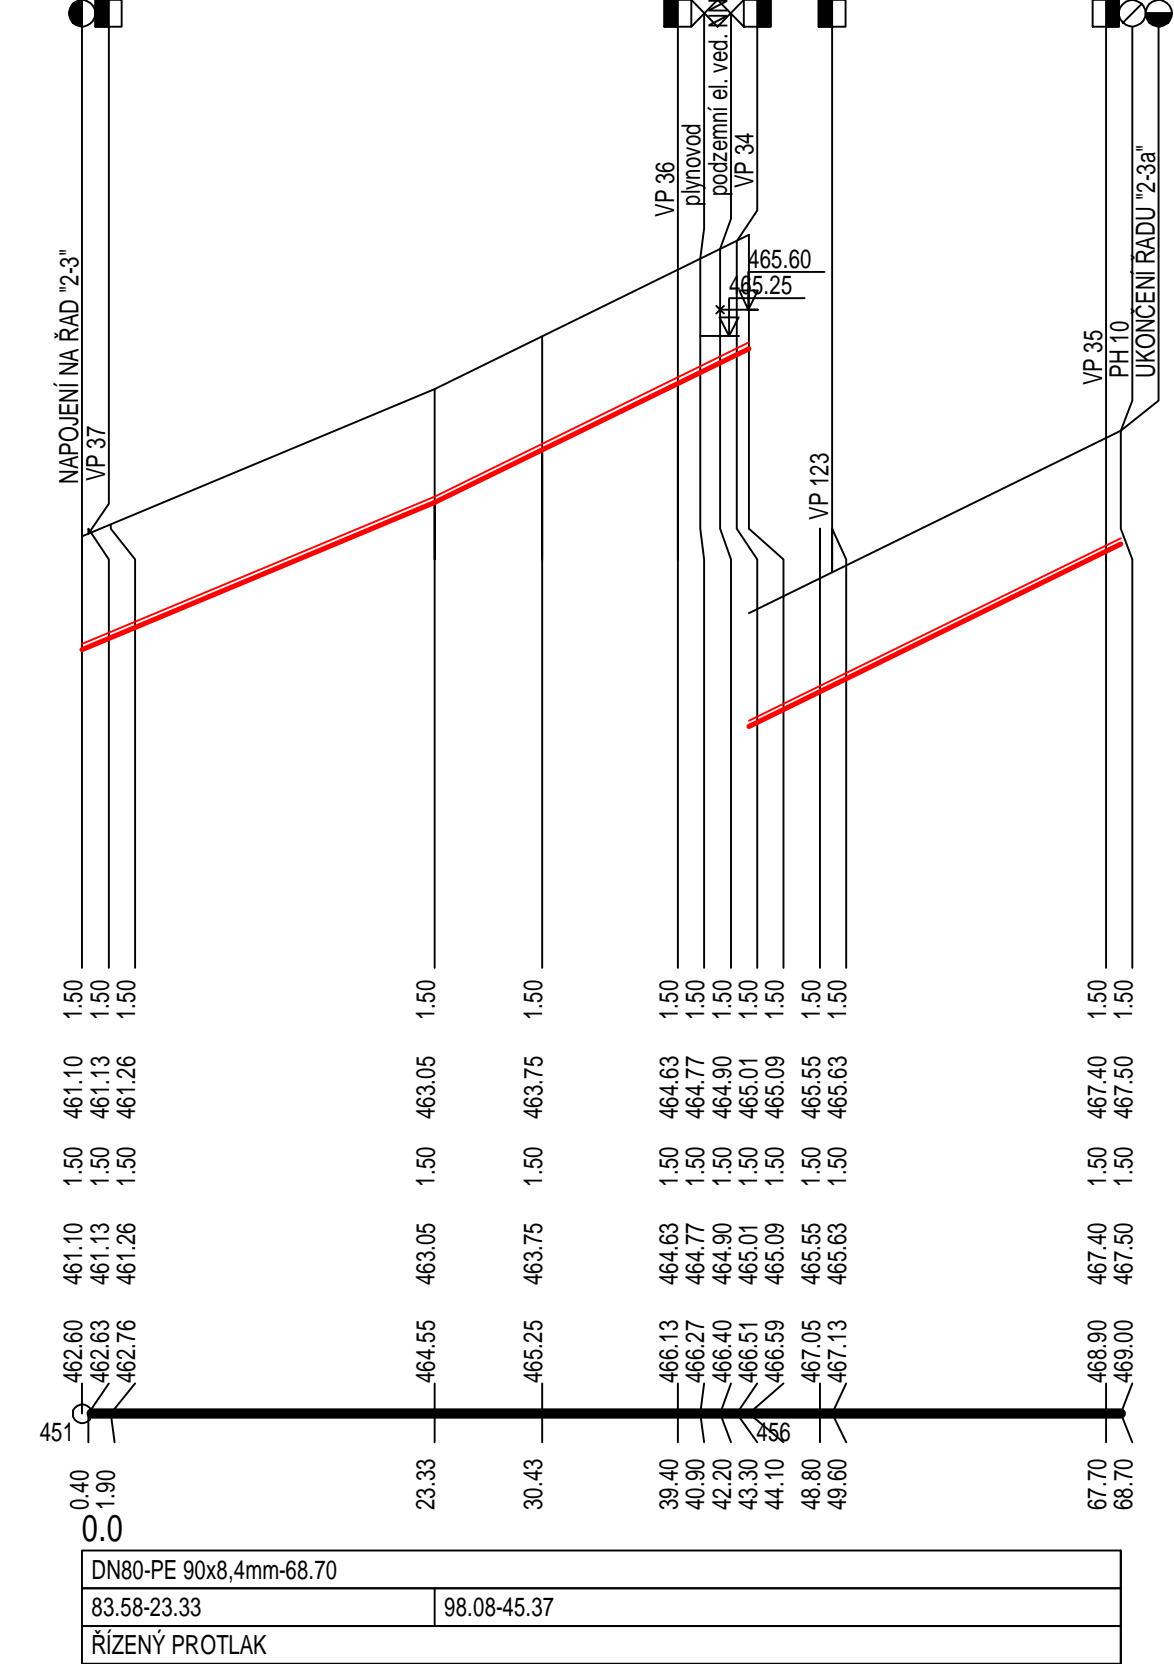

**INGVAMA** inženýrská a projektová spol. s r.o.

Vedoucí projektant	Ing Václav Mach		
Projektant objektu	Ing Václav Mach		
Vypracoval	Edita Halmáš		
Investor	Obec Nezabavětice, 332 04 Nezabavětice č.p. 80	Stupeň	DUR
Obec - kraj	Nezabavětice, pov.obec St.Plzenec, Plzeňský kraj	Datum	04/2021
Stavba - objekt	<b>Vodovod Nezabavětice</b> <i>D.1 Vodovodní řady</i>	Číslo zakázky	
		Počet A.	
		Měřítko	1 : 500/100
Obsah	<b>PODÉLNÝ PROFIL ŘADU "2-3", "2-3a"</b>	Číslo přílohy	<b>D 1.2e</b>