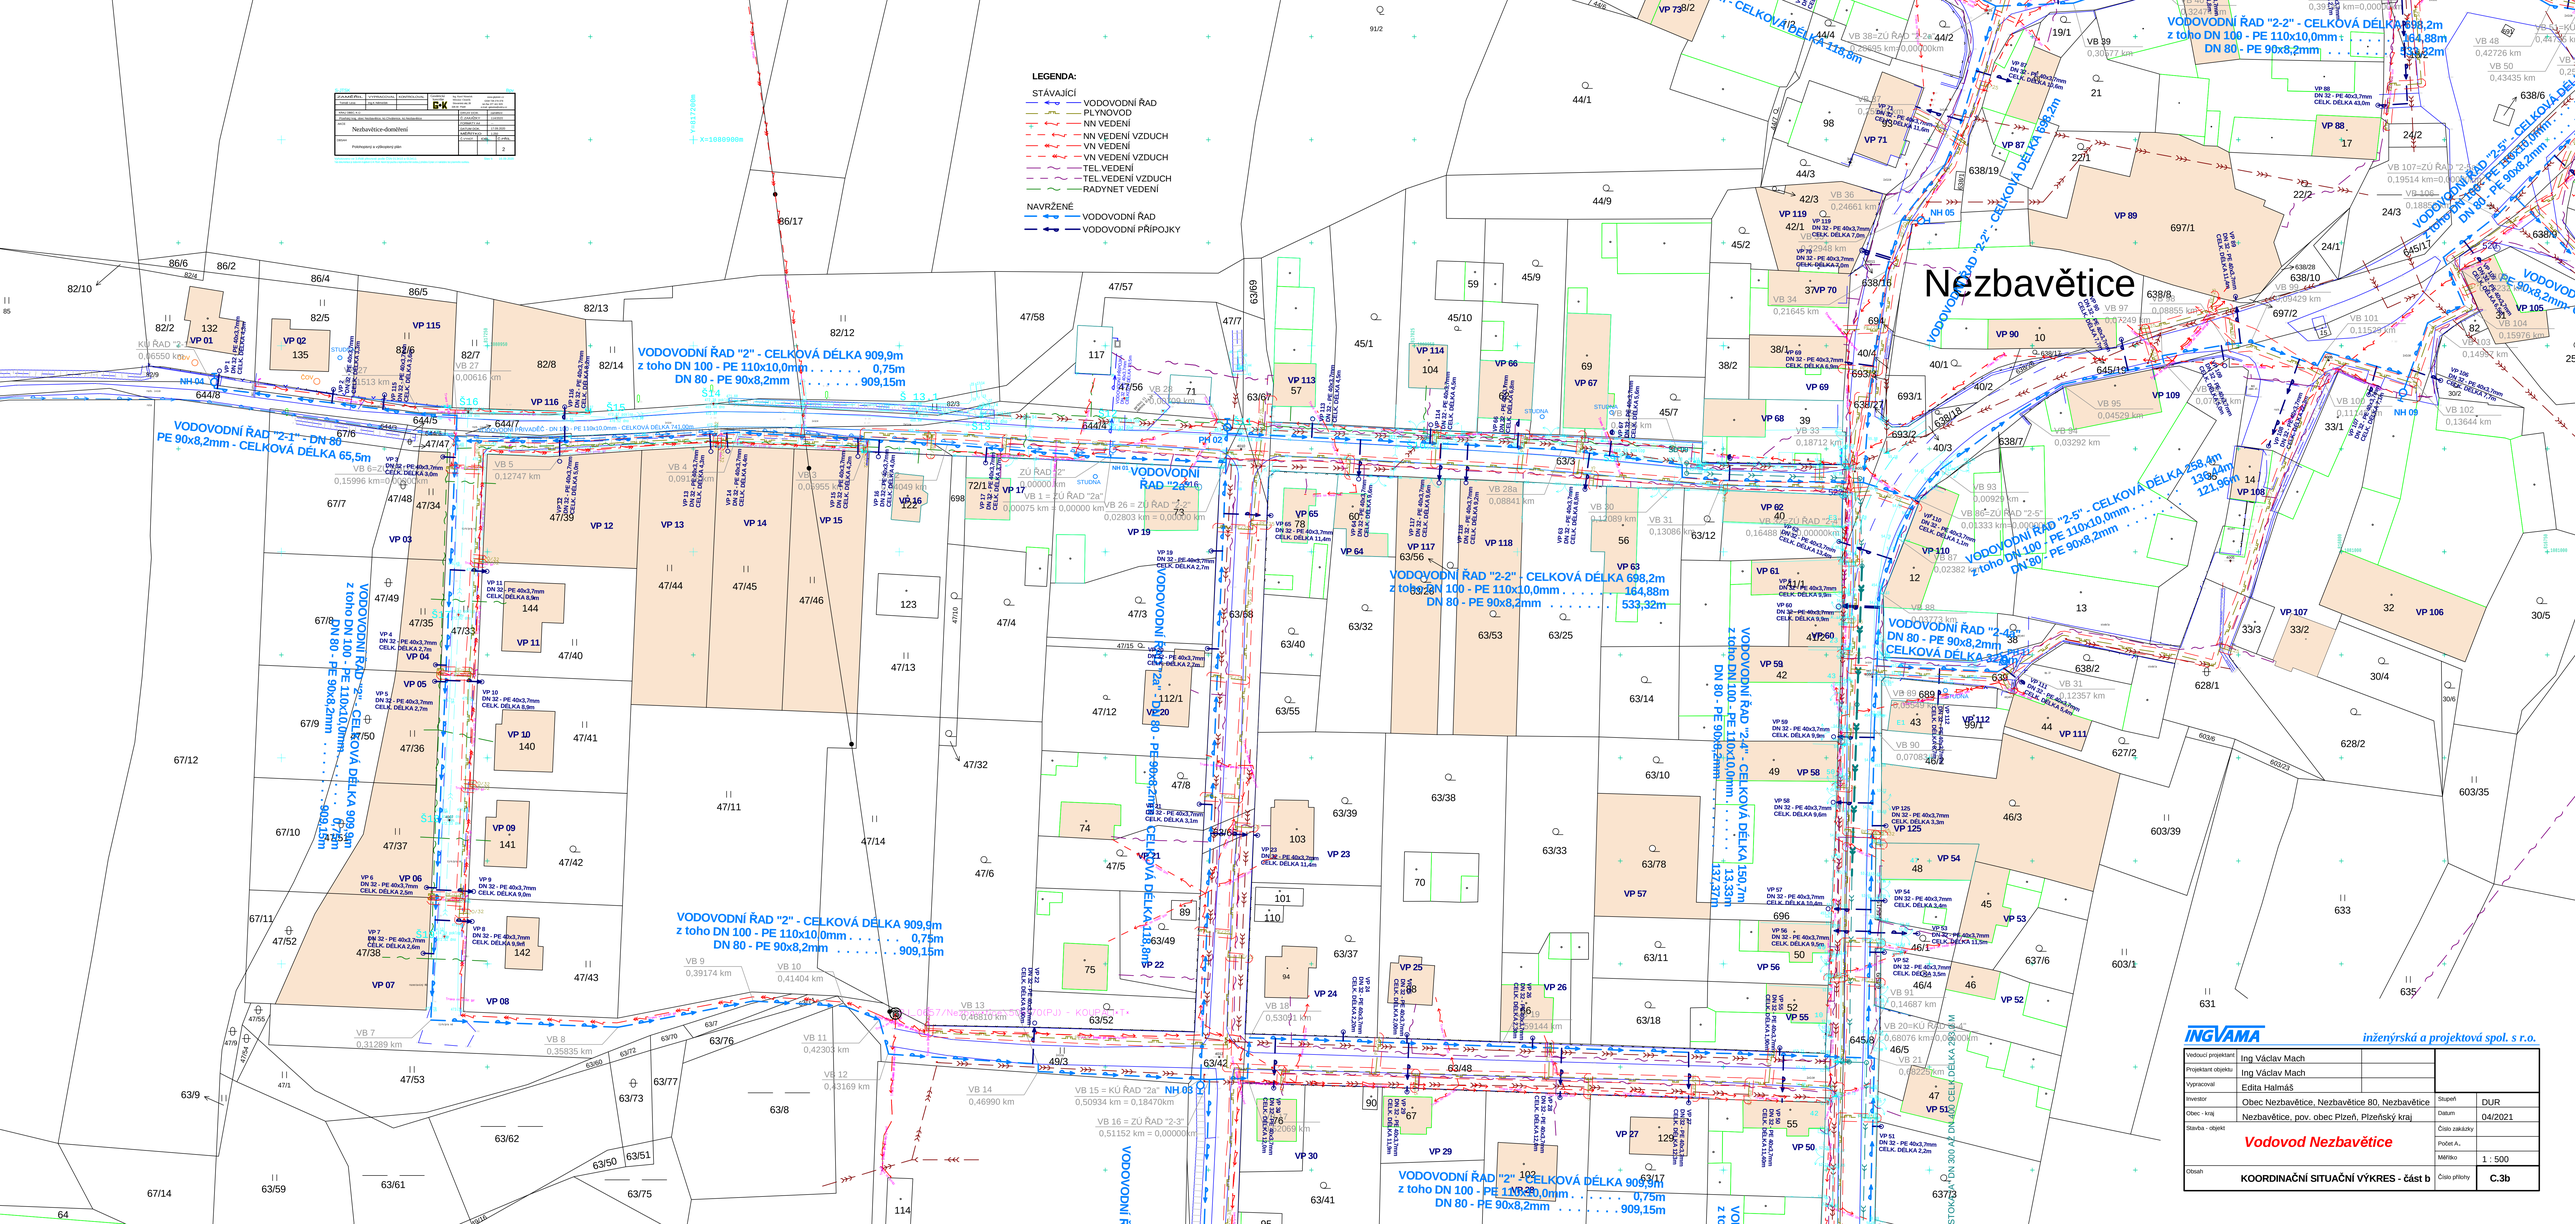
Nezbavětice
LEGENDA:
STÁVAJÍCÍ
VODOVODNÍ ŘAD
PLYNOVOD
NN VEDENÍ
NN VEDENÍ VZDUCH
VN VEDENÍ
VN VEDENÍ VZDUCH
TEL.VEDENÍ
TEL.VEDENÍ VZDUCH
RADYNET VEDENÍ
NAVRŽENÉ
VODOVODNÍ ŘAD
VODOVODNÍ PŘÍPOJKY
VODOVODNÍ ŘAD "2" - CELKOVÁ DÉLKA 909,9m
z toho DN 100 - PE 110x10,0mm 0,75m
DN 80 - PE 90x8,2mm 909,15m
VODOVODNÍ ŘAD "2-1" - DN 80 - PE 90x8,2mm - CELKOVÁ DÉLKA 65,5m
VODOVODNÍ ŘAD "2-2" - CELKOVÁ DÉLKA 698,2m
z toho DN 100 - PE 110x10,0mm 164,88m
DN 80 - PE 90x8,2mm 533,32m
VODOVODNÍ ŘAD "2-2" - CELKOVÁ DÉLKA 698,2m
z toho DN 100 - PE 110x10,0mm 164,88m
DN 80 - PE 90x8,2mm 533,32m
VODOVODNÍ ŘAD "2-4" - CELKOVÁ DÉLKA 150,7m
z toho DN 100 - PE 110x10,0mm 13,33m
DN 80 - PE 90x8,2mm 137,37m
VODOVODNÍ ŘAD "2-4" - DN 80 - PE 90x8,2mm - CELKOVÁ DÉLKA 329,1m
VODOVODNÍ ŘAD "2-5" - CELKOVÁ DÉLKA 258,4m
z toho DN 100 - PE 110x10,0mm 137,44m
DN 80 - PE 90x8,2mm 121,96m
VODOVODNÍ ŘAD "2-5" - CELKOVÁ DÉLKA 258,4m
z toho DN 100 - PE 110x10,0mm 137,44m
DN 80 - PE 90x8,2mm 121,96m
VODOVODNÍ ŘAD "2" - CELKOVÁ DÉLKA 909,9m
z toho DN 100 - PE 110x10,0mm 0,75m
DN 80 - PE 90x8,2mm 909,15