



# PROTLAK POD SILNICÍ I/20

## PODÉLNÝ ŘEZ

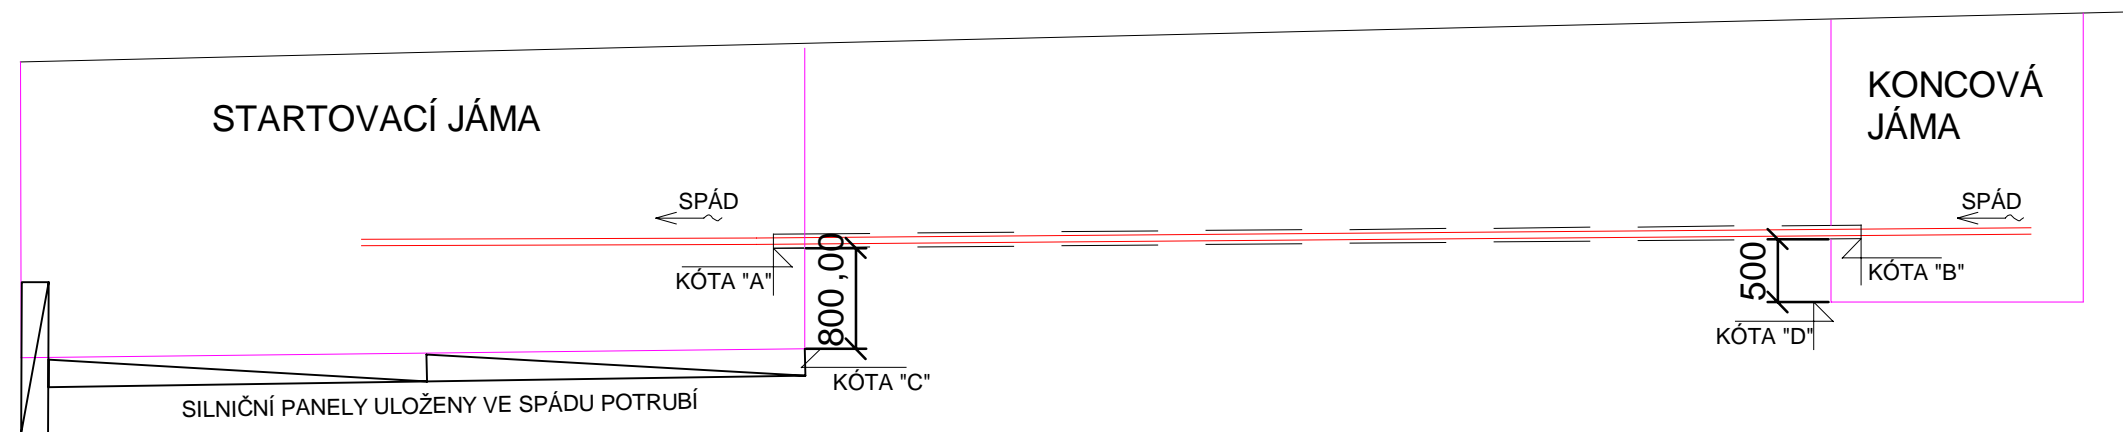

## PŮDORYS

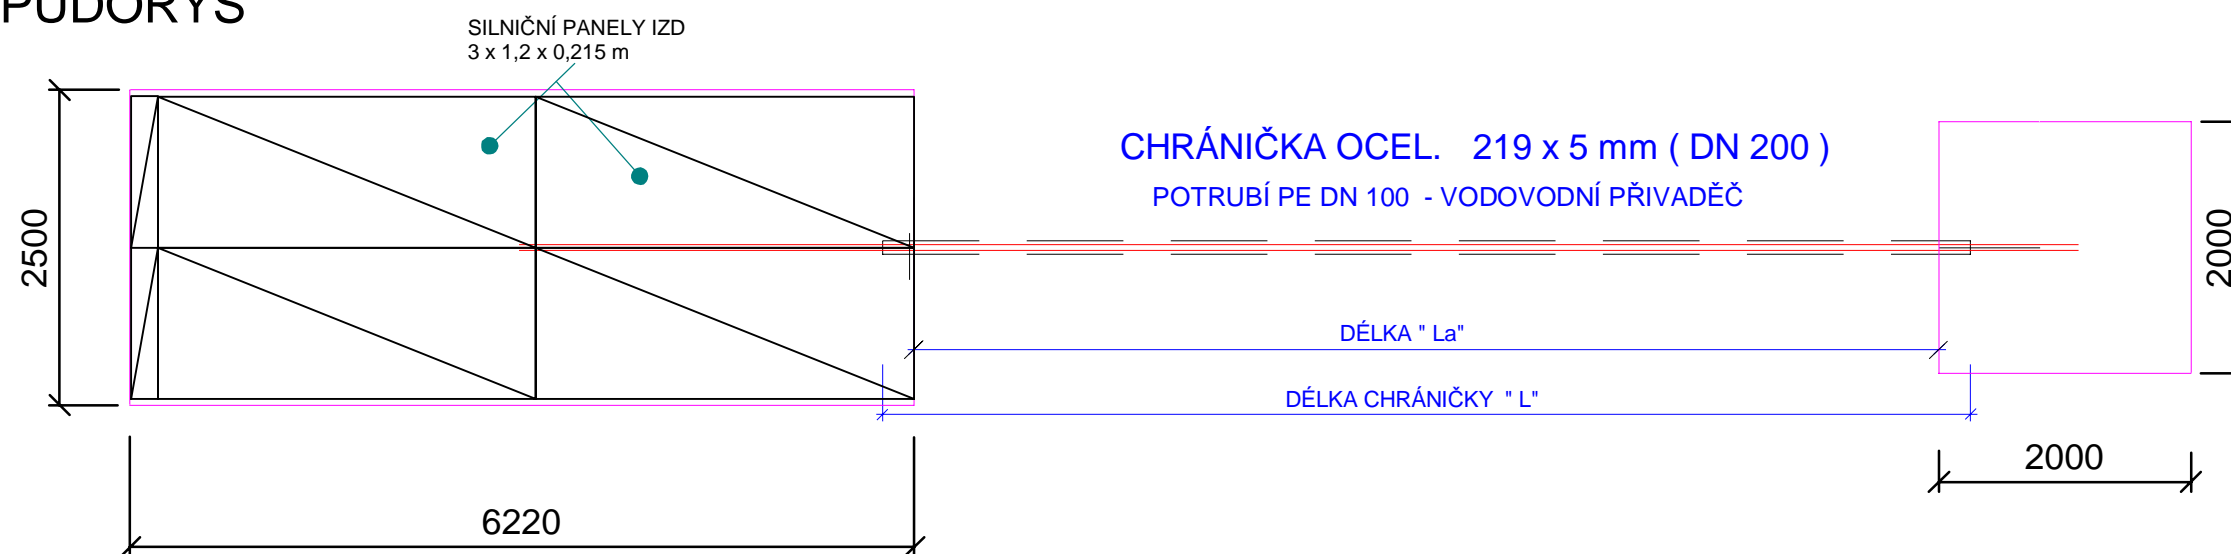

## TABULKA PROTLAKU

PROTLAK	PRODUKTOVODNÍ POTRUBÍ - DN	CHRÁNIČKA		SPÁD	KÓTY			
		DL." L"	DL." La"		A	B	C	D
VOD. PŘIVADĚČ	PE DN 100	15,0m	14,5m	73,36 ‰	490,77	491,87	489,97	491,37

**INGVAMA**

inženýrská a projektová spol. s r.o.

Vedoucí projektant	Ing Václav Mach		
Projektant objektu	Ing Václav Mach		
Vypracoval	Edita Halmáš		
Investor	Obec Nezavětice, Nezavětice 80, Nezavětice	Stupeň	D (UR+SP)
Obec - kraj	Nezavětice, pověř.obec Plzeň, Plzeňský kraj	Datum	11/2020
Stavba - objekt	<b>Vodovodní přivaděč Chválenice - Nezavětice s odběr.místem</b>	Číslo zakázky	
		Počet A <sub>1</sub>	
		Měřítko	1 : 50
Obsah	<b>PROTLAK POD SILNICÍ I/20</b>	Číslo přílohy	<b>D.4</b>