


NEZBAVĚTICE ● územní plán

- návrh změny č.1:
- 1-1 - plochy smíšené obytné
 - 1-2 - plochy občanského vybavení
 - 1-3 - plochy protierozních opatření
 - 1-6 - plochy protierozních opatření
 - 1-7 - plochy vodní a vodohospodářské (vodní plochy)
 - 1-8 - plochy smíšené obytné (územní rezerva)
 - 1-9 - plochy ochranné zeleně
 - 1-10 - plochy smíšené obytné (územní rezerva)
 - 1-11 - plochy veřejných prostranství (územní rezerva)
 - 1-12 - plochy ochranné zeleně (územní rezerva)
 - 1-13 - plochy dopravní infrastruktury
 - 1-14 - protierozní opatření
 - 1-15 - plochy přírodní (stabilizované)
 - 1-16 - koridor technické infrastruktury
 - 1-17 - plochy technické infrastruktury (vodojem včetně přístupové komunikace, územní rezerva)
 - 8 - koridor dopravní infrastruktury přeložky silnice I/20 křižovatky včetně řešení křižovatky s I/19 a napojení dalších komunikací
 - 9 - koridor dopravní infrastruktury pro přeložku silnice I/19 a křižovatek, součástí úprav bude i revitalizace ploch po původní komunikaci pro výsadbu krajinné zeleně)
 - 23 - koridor dopravní infrastruktury pro úpravy silnice II/183

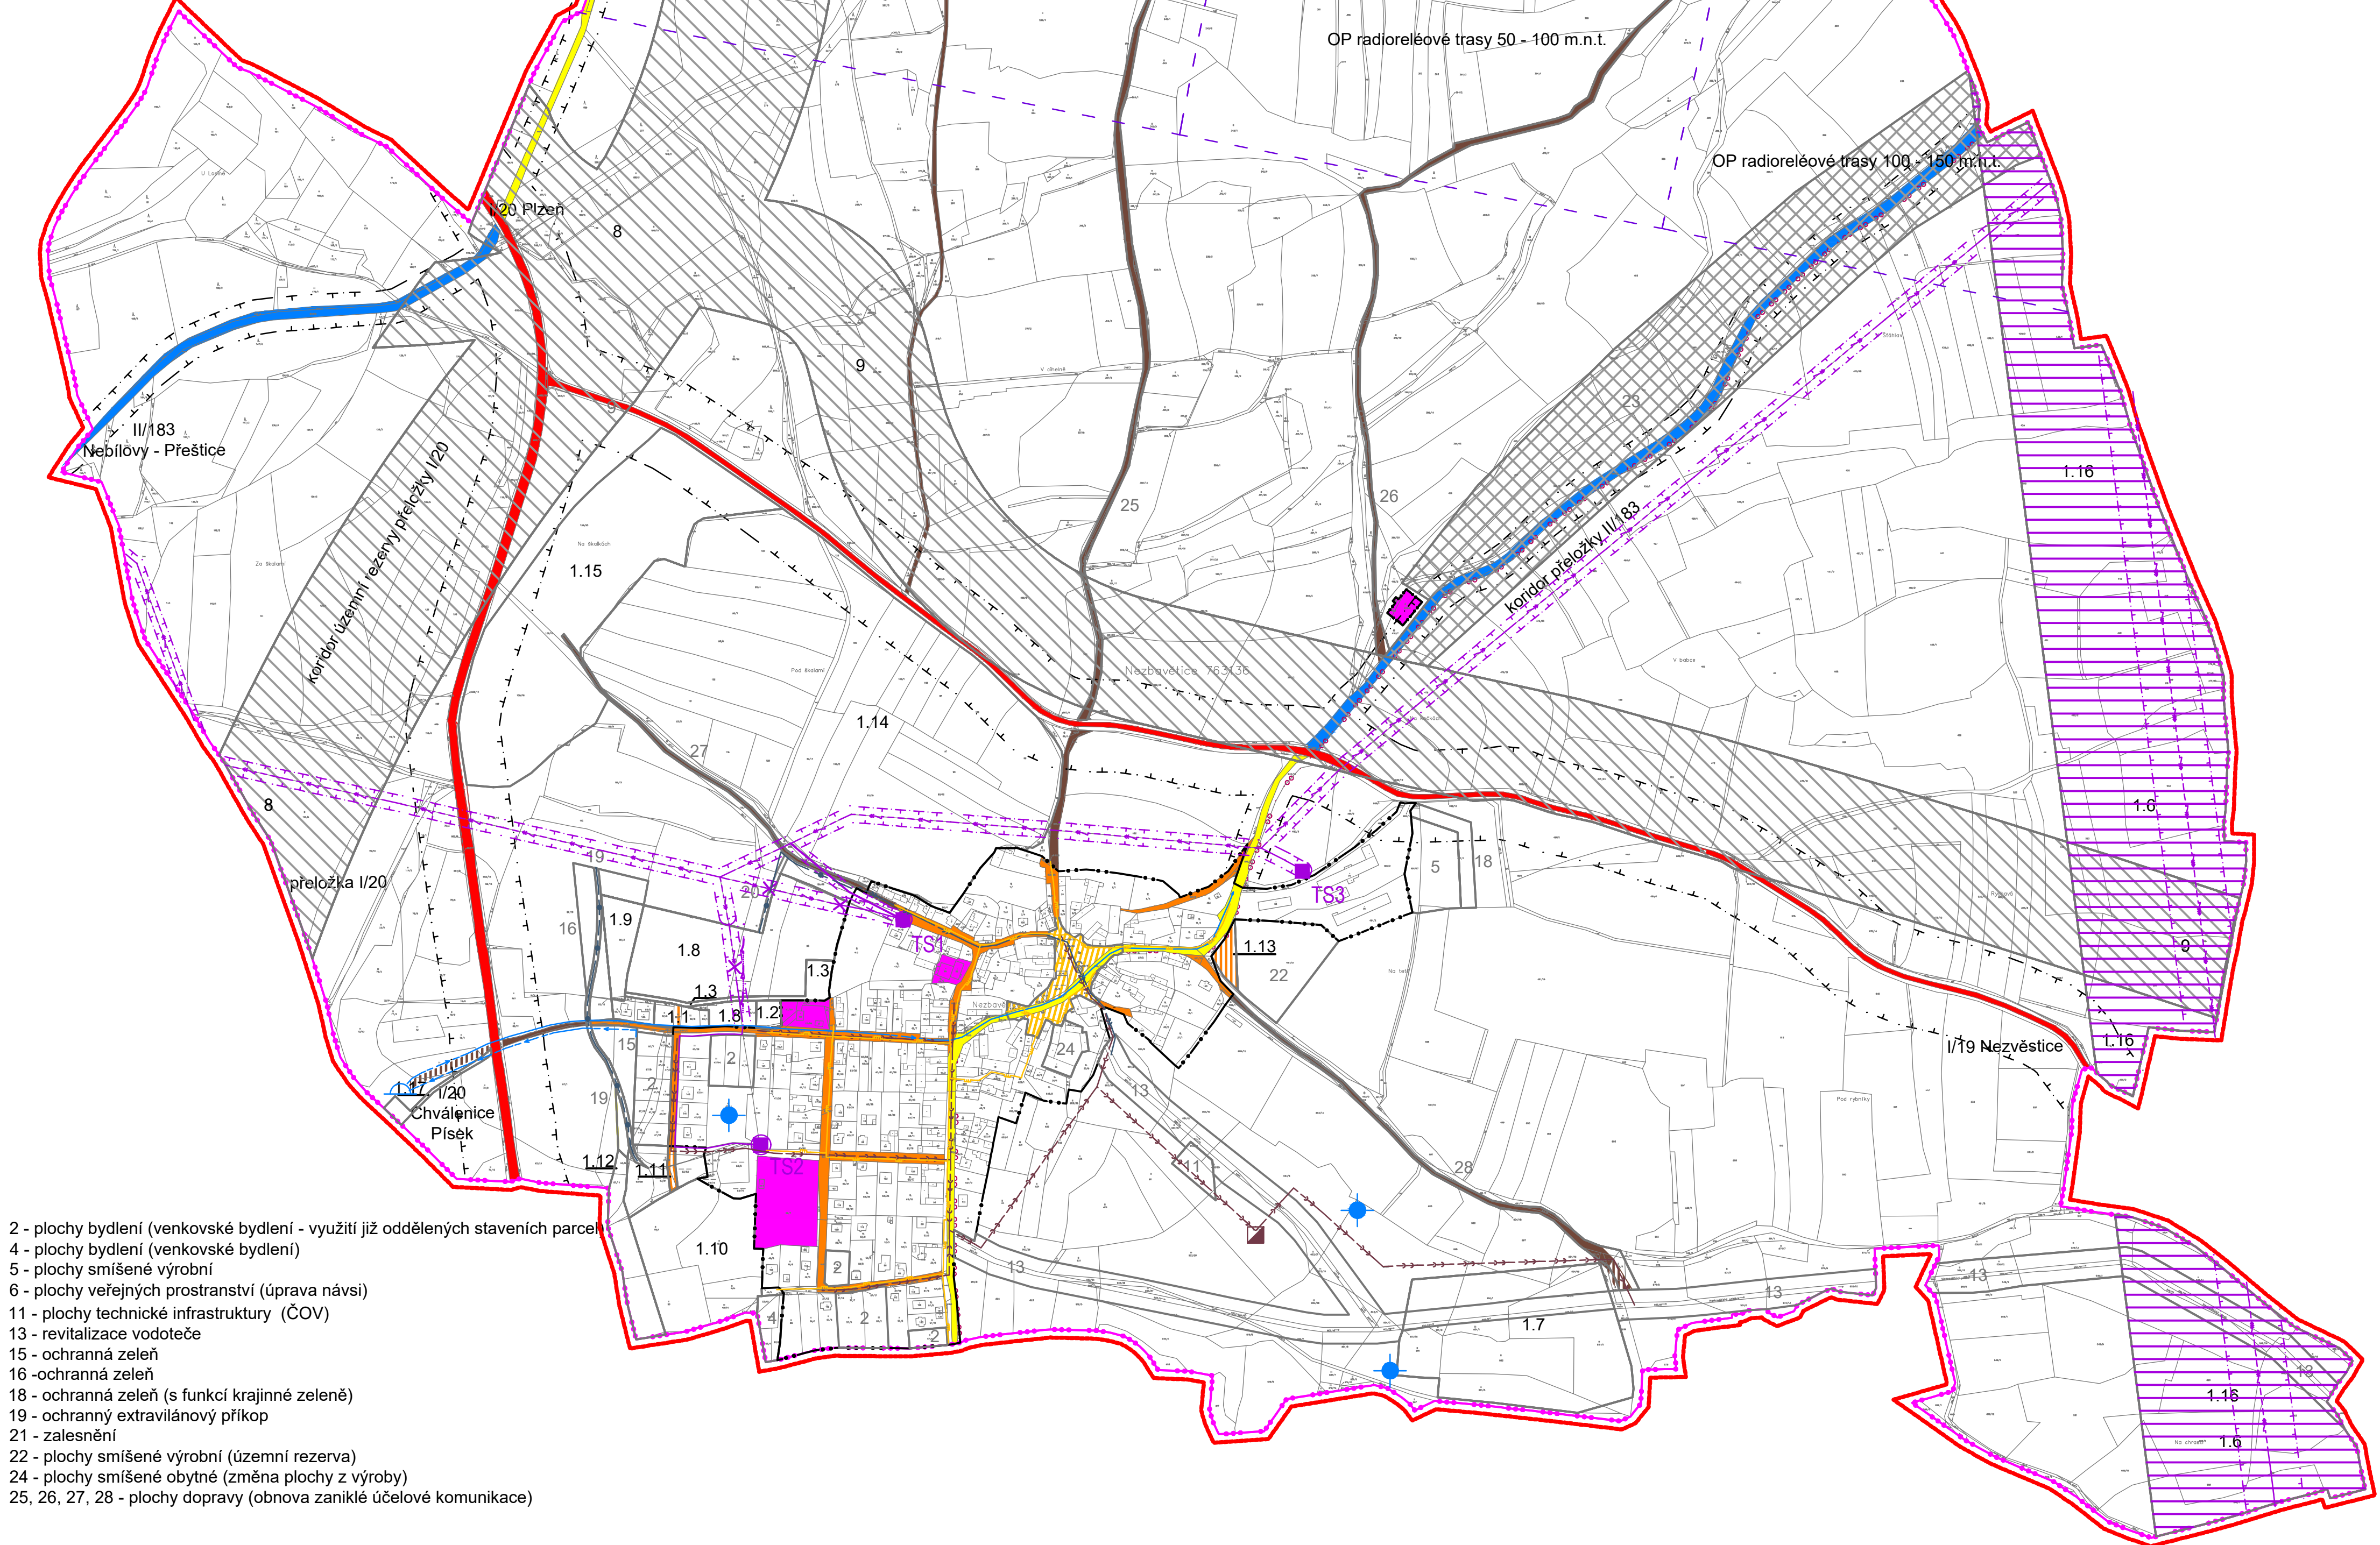

- 2 - plochy bydlení (venkovské bydlení - využití již oddělených staveních parcel)
- 4 - plochy bydlení (venkovské bydlení)
- 5 - plochy smíšené výrobní
- 6 - plochy veřejných prostranství (úprava návsi)
- 11 - plochy technické infrastruktury (ČOV)
- 13 - revitalizace vodoteče
- 15 - ochranná zeleň
- 16 - ochranná zeleň
- 18 - ochranná zeleň (s funkcí krajinné zeleně)
- 19 - ochranný extravilánový příkop
- 21 - zalesnění
- 22 - plochy smíšené výrobní (územní rezerva)
- 24 - plochy smíšené obytné (změna plochy z výroby)
- 25, 26, 27, 28 - plochy dopravy (obnova zaniklé účelové komunikace)

stabilizované plochy	plochy změn	územní rezervy	
			hranice území obce - řešené území
			hranice katastrů
			hranice zastavěného území
			plochy občanského vybavení
			plochy veřejných prostranství
			koridor dopravní infrastruktury
			silnice I. třídy, koridor územní rezervy
			silnice II. třídy, koridor územní rezervy
			silnice III. třídy
			významné místní komunikace
			vybrané účelové komunikace
			cyklotrasy
			vodní zdroje
			vodojem
			hlavní vodovodní řad
			hlavní řad splaškové kanalizace
			čistírna odpadních vod
			hlavní řad dešťové kanalizace
			koridor ZVN 400kV
			ochranné příkopy
			vzdušné vedení VN 22 kV - OP 7(10)m transformační stanice 22/0,4kV - OP 7(10)m
			sdělovací kabely
			hlavní STL plynovody
			ochranná pásma - vodních zdrojů
			ochranná pásma - ČOV
			ochranná pásma - energetiky
			ochranná pásma - radiorelévé trasy
			ochranná pásma komunikací

Poznámka: Zákres sítí technické infrastruktury je orientační, zobrazuje koncepci řešení. U nvrvených sítí bude trasa upřesněna v navazující podrobnější dokumentaci.

ZÁZNAM O ÚČINNOSTI

a) správní orgán vydávající změnu č. ÚP	Zastupitelstvo obce Nezabavětice
b) údaje o vydání změny datum nabytí účinnosti změny č.
c) údaje o oprávněné úřední osobě pořizovatele změny č.1 ÚP Nezabavětice	Magistrát města Plzně, odbor stavební správní
- jméno a příjmení	Ing. Petra Štáhlová
- funkce	referentka oddělení územního plánování
- podpis a otisk úředního razítka	

digitální zpracování: Ing. Pavel Korecký, <http://www.korecky.cz>

Ing. arch. Petr Tauš autorizovaný architekt ČKA 01041		
Zpracoval:	Ing. arch. Petr Tauš	formát 780/580
		datum 11/2022
Pořizovatel:	MMP, odbor stavební správní	měřítko 1:5000

A. Úplné znění územního plánu po změně č.1
b. hlavní výkres - b.2 koncepce veřejné infrastruktury