


I/20 LOSINÁ, OBCHVAT
 VZOROVÉ PŘÍČNÉ ŘEZY SO 101 1:100

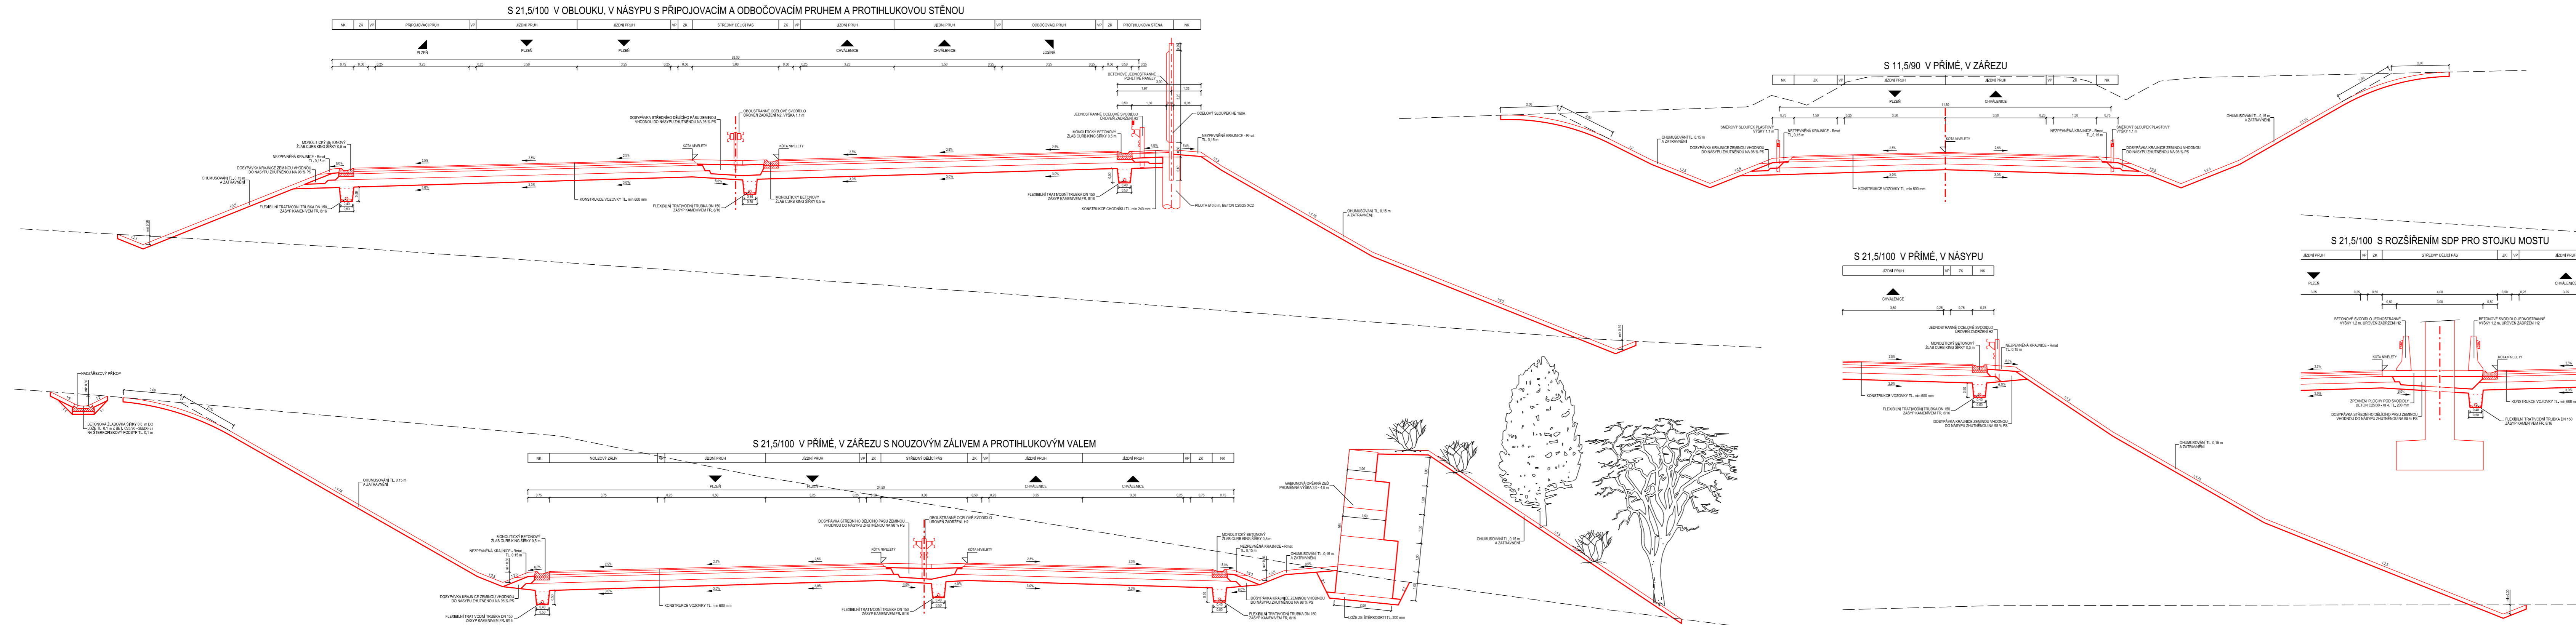

ČÁST D.2

VÝŠKOVÝ SYSTÉM BpV SOUŘADNICOVÝ SYSTÉM S-JTSK

Objednatel: ŘSD ČR ŘEDITELSTVÍ SILNIC A DÁLNIC	ŘEDITELSTVÍ SILNIC A DÁLNIC Na Pankráci 56, 145 05 Praha 4-Nusle tel.: +420 241 084 111 e-mail: posta@rsd.cz
---	---

Zhotovitel: SUDOP PRAHA SUDOP PRAHA a.s. Olšanská 1a, 130 80 Praha 3 tel.: +420 267 094 111 e-mail: praha@sudop.cz	SDRUŽENÍ SUDOP GROUP RS - PROJEKTY Zastoupené společnosti: SUDOP PRAHA a.s. Olšanská 1a, 130 80 Praha 3 tel.: +420 267 094 111 e-mail: praha@sudop.cz
--	---

Hlavní inženýr projektu: ING. PETR HRADIL	Asistent hlavního inženýra: ING. LUKÁŠ SZABÓ
--	---

Projektant: SUDOP PRAHA	SUDOP PRAHA a.s. Olšanská 1a, 130 80 Praha 3 tel.: +420 267 094 111 e-mail: praha@sudop.cz
-----------------------------------	---

Středisko: PROJEKTOVÉ STŘEDISKO PLZEŇ			
Vedoucí střediska: ING. OTA HELLER	Odpovědný projektant: ING. PETER VALIŠ	Vypracoval: ING. PETER VALIŠ	Kontroloval: ING. PETR HRADIL

Akce:	Číslo smlouvy: 15-409.230
I/20 LOSINÁ, OBCHVAT	Projektový stupeň: DŮR

Část:	Datum: 11 / 2018
OBJEKTY POZEMNÍCH KOMUNIKACÍ	Číslo části: D.2

Příloha:	Měřítko: 1 : 100	Počet formátů: 6x A4
VZOROVÉ PŘÍČNÉ ŘEZY SO 101	Číslo přílohy: 2.1	

DOKUMENT LZE UŽÍVAT POUZE VE SMYSLU PŘEBLIŽNÉ SMLUVY O DÍLO. ŽÁDNÁ JEHO ČÁST NEMŮŽE BYT DÍLE ŽÁKOVNA 6.121(2000) SL. KOPÍROVÁNA NEBO JINÝM ZPŮSOBEM ROZŠÍŘOVÁNA. BEZ SOUHLASU SUDOP PRAHA a.s.