


NEZBAVĚTICE ● územní plán

- 1 - plochy bydlení (venkovské bydlení), 2 - plochy bydlení (venkovské bydlení), 3 - plochy bydlení (venkovské bydlení), 4 - plochy bydlení (venkovské bydlení), 5 - plochy smíšené výrobní, 6 - plochy veřejných prostranství (úprava návsi), 7 plochy veřejných prostranství (přístup do lokality 3), 8 - plochy dopravy (koridor přeložky silnice I/20), 9 - plochy dopravy (koridor silnice II/19), 10 - plochy technické infrastruktury (vodojem), 11 - plochy technické infrastruktury (čistírna odpadních vod), 12 - plochy vodní (rybník), 13 - revitalizace vodoteče, 14 - ochranná zeleň, 15 - ochranná zeleň, 16 -ochranná zeleň, 17 - ochranná zeleň, 18 - ochranná zeleň (s funkcí krajinné zeleně), 19 - ochranný extravilánový příkop, 20 - ochranný extravilánový příkop, 21 - zalesnění, 22 - plochy smíšené výrobní (územní rezerva), 23 - koridor pro úpravu silnice II/183 (územní rezerva), 24 - plochy smíšené obytné

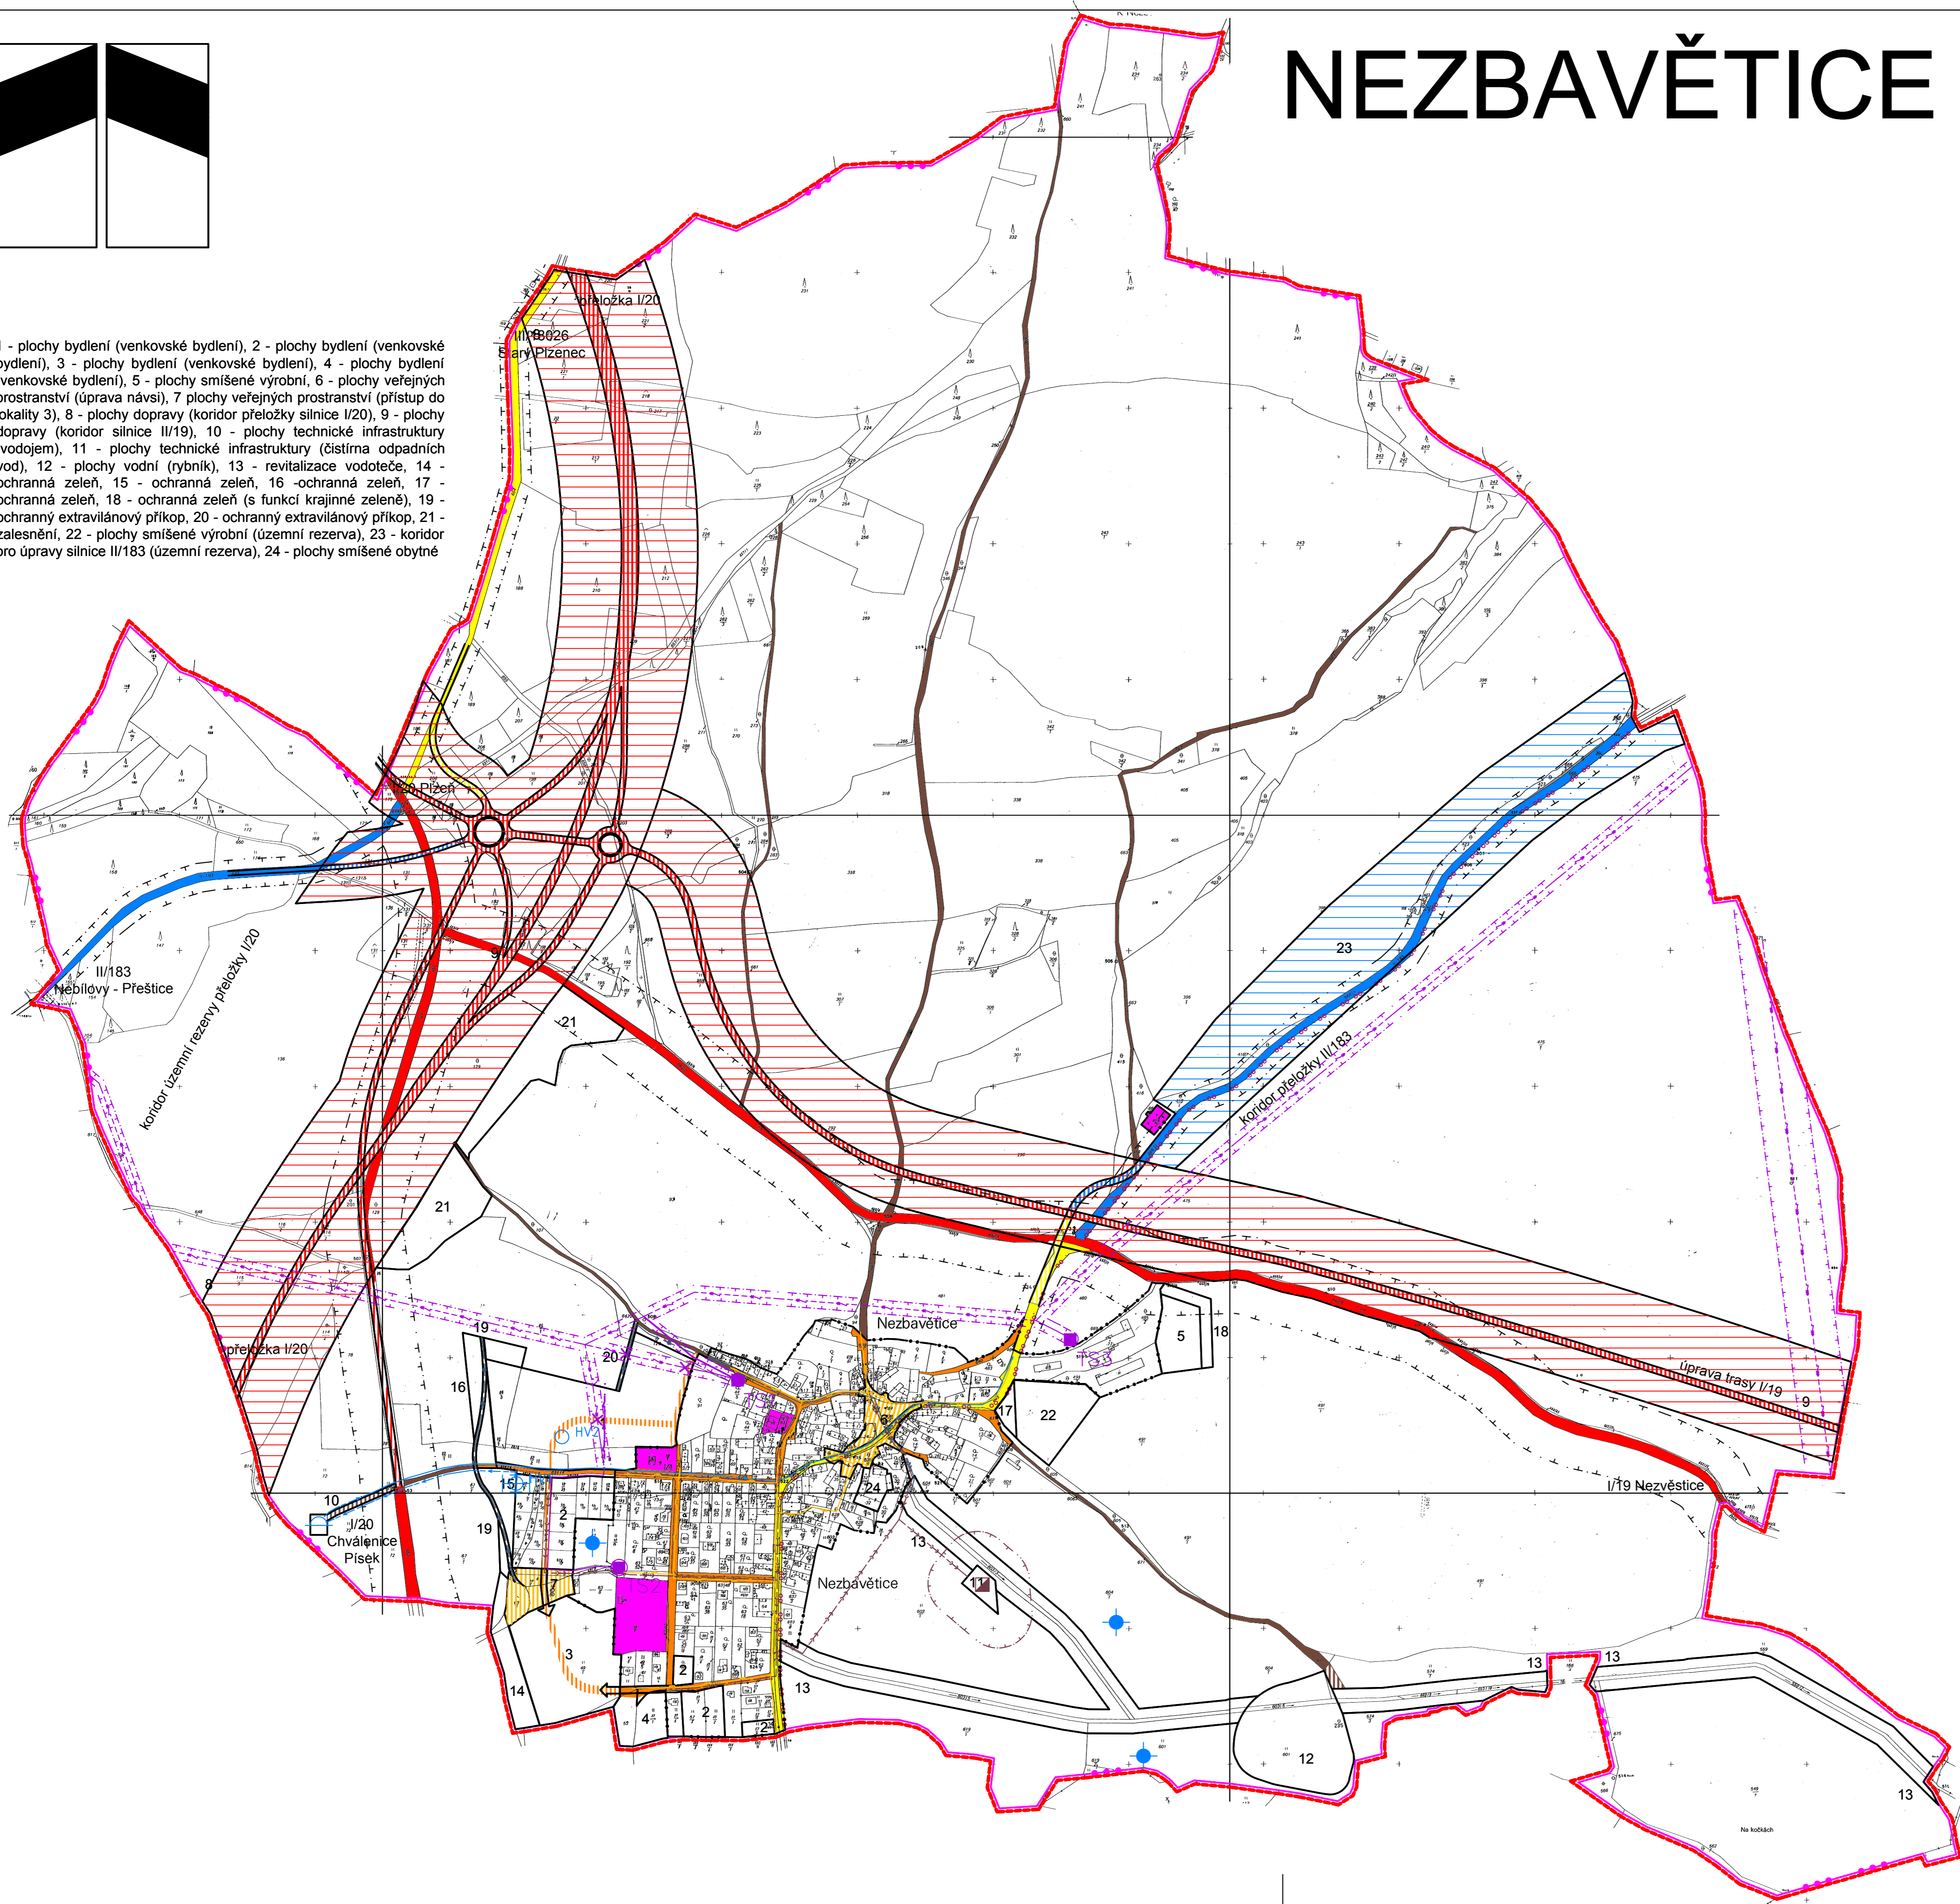

stabilizované plochy	plochy změn	územní rezervy	
			hranice území obce - řešené území
			hranice katastrů
			hranice zastavěného území
			plochy občanského vybavení
			plochy veřejných prostranství
			silnice I. třídy , koridor územní rezervy
			silnice II. třídy, koridor územní rezervy
			silnice III. třídy
			významné místní komunikace
			vybrané účelové komunikace
			cyklotrasy
			vodní zdroje
			vodojem
			hlavní vodovodní řad
			hlavní řad splaškové kanalizace
			čistírna odpadních vod
			hlavní řad dešťové kanalizace
			ochranné příkopy
			vzdušné vedení VN 22 kV
			- OP 7(10)m
			transformační stanice 22/0,4kV
			- OP 7(10)m
			sdělovací kabely
			hlavní STL plynovody
			ochranná pásma - vodních zdrojů
			ochranná pásma - ČOV
			ochranná pásma - energetiky
			ochranná pásma komunikací

Poznámka: Zákres sítě technické infrastruktury je orientační, zobrazuje koncepci řešení. U navržených sítí bude trasa upřesněna v navazující podrobnější dokumentaci.

ZÁZNAM O ÚČINNOSTI

a) správní orgán vydávající ÚP Nezabavětice: - číslo jednací: - datum vydání: - datum nabytí účinnosti:	Zastupitelstvo obce Nezabavětice
b) pořizovatel:	Magistrát města Plzně, odbor stavební správy
c) oprávněná úřední osoba pořizovatele: - jméno a příjmení - funkce - podpis a otisk úředního razítka	Ing. Jiří Balihar vedoucí stavební správy odboru Magistrátu města Plzně

digitální zpracování: Ing. Pavel Korecký, <http://www.korecky.cz>

Ing. arch. Petr Tauš autorizovaný architekt ČKA 01041			
Zpracoval:	Ing. arch. Petr Tauš	formát	780/560
		datum	04/2012
Pořizovatel:	MMP, odbor stavební správy	měřítko	1:5000
I. návrh územního plánu b. hlavní výkres - b2. koncepce veřejné infrastruktury			