



# NEZBAVĚTICE • územní plán

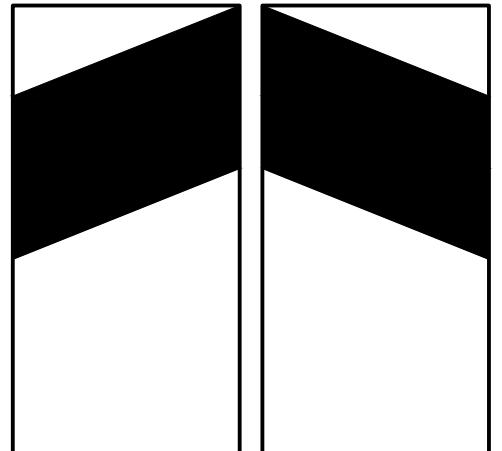

návrh změny č.1:  
 1•1 - plochy smíšené obytné  
 1•2 - plochy vodní a vodo hospodářské (retenční nádrž)  
 1•3 - plochy vodní a vodo hospodářské (retenční nádrž)  
 1•4 - plochy vodní a vodo hospodářské (ochranný příkop)  
 1•5 - plochy vodní a vodo hospodářské (ochranný příkop)  
 1•6 - plochy technické infrastruktury (ČOV)  
 1•7 - plochy vodní a vodo hospodářské (vodní plochy)  
 1•8 - plochy smíšené obytné (územní rezerva)  
 1•9 - plochy veřejných prostranství (veřejná zeleň)  
 1•10 - plochy smíšené obytné (územní rezerva)  
 1•11 - plochy veřejných prostranství (územní rezerva)  
 1•12 - plochy ochranné zeleně (územní rezerva)  
 1•13 - plochy dopravní infrastruktury  
 1•14 - protierozní opatření (organizační opatření)  
 1•15 - plochy přírodní (stabilizované)  
 1•16 - koridor technické infrastruktury  
 1•17 - plochy technické infrastruktury (vodojem, územní rezerva)  
 8 - koridor dopravní infrastruktury přeložky silnice I/20 křižovatky včetně řešení křižovatky s I/19 a napojení dalších komunikací  
 9 - koridor dopravní infrastruktury pro přeložku silnice I/19 a křižovatek, součástí úprav bude i revitalizace ploch po původní komunikaci pro výsadbu krajinné zeleně)  
 23 - koridor dopravní infrastruktury pro úpravy silnice II/183

stabilizované plochy	plochy změn	územní rezervy
hranice území obce - řešené území		
hranice katastru		
hranice zastavěného území		
ruší se místní komunikace		
vybrané místní komunikace		
koridor dopravní infrastruktury		
ruší se vymezení vodních zdrojů HV1 a HV2		
vodojem		
vodovodní přivaděč		
čistírna odpadních vod		
koridor ZVN 400kV		

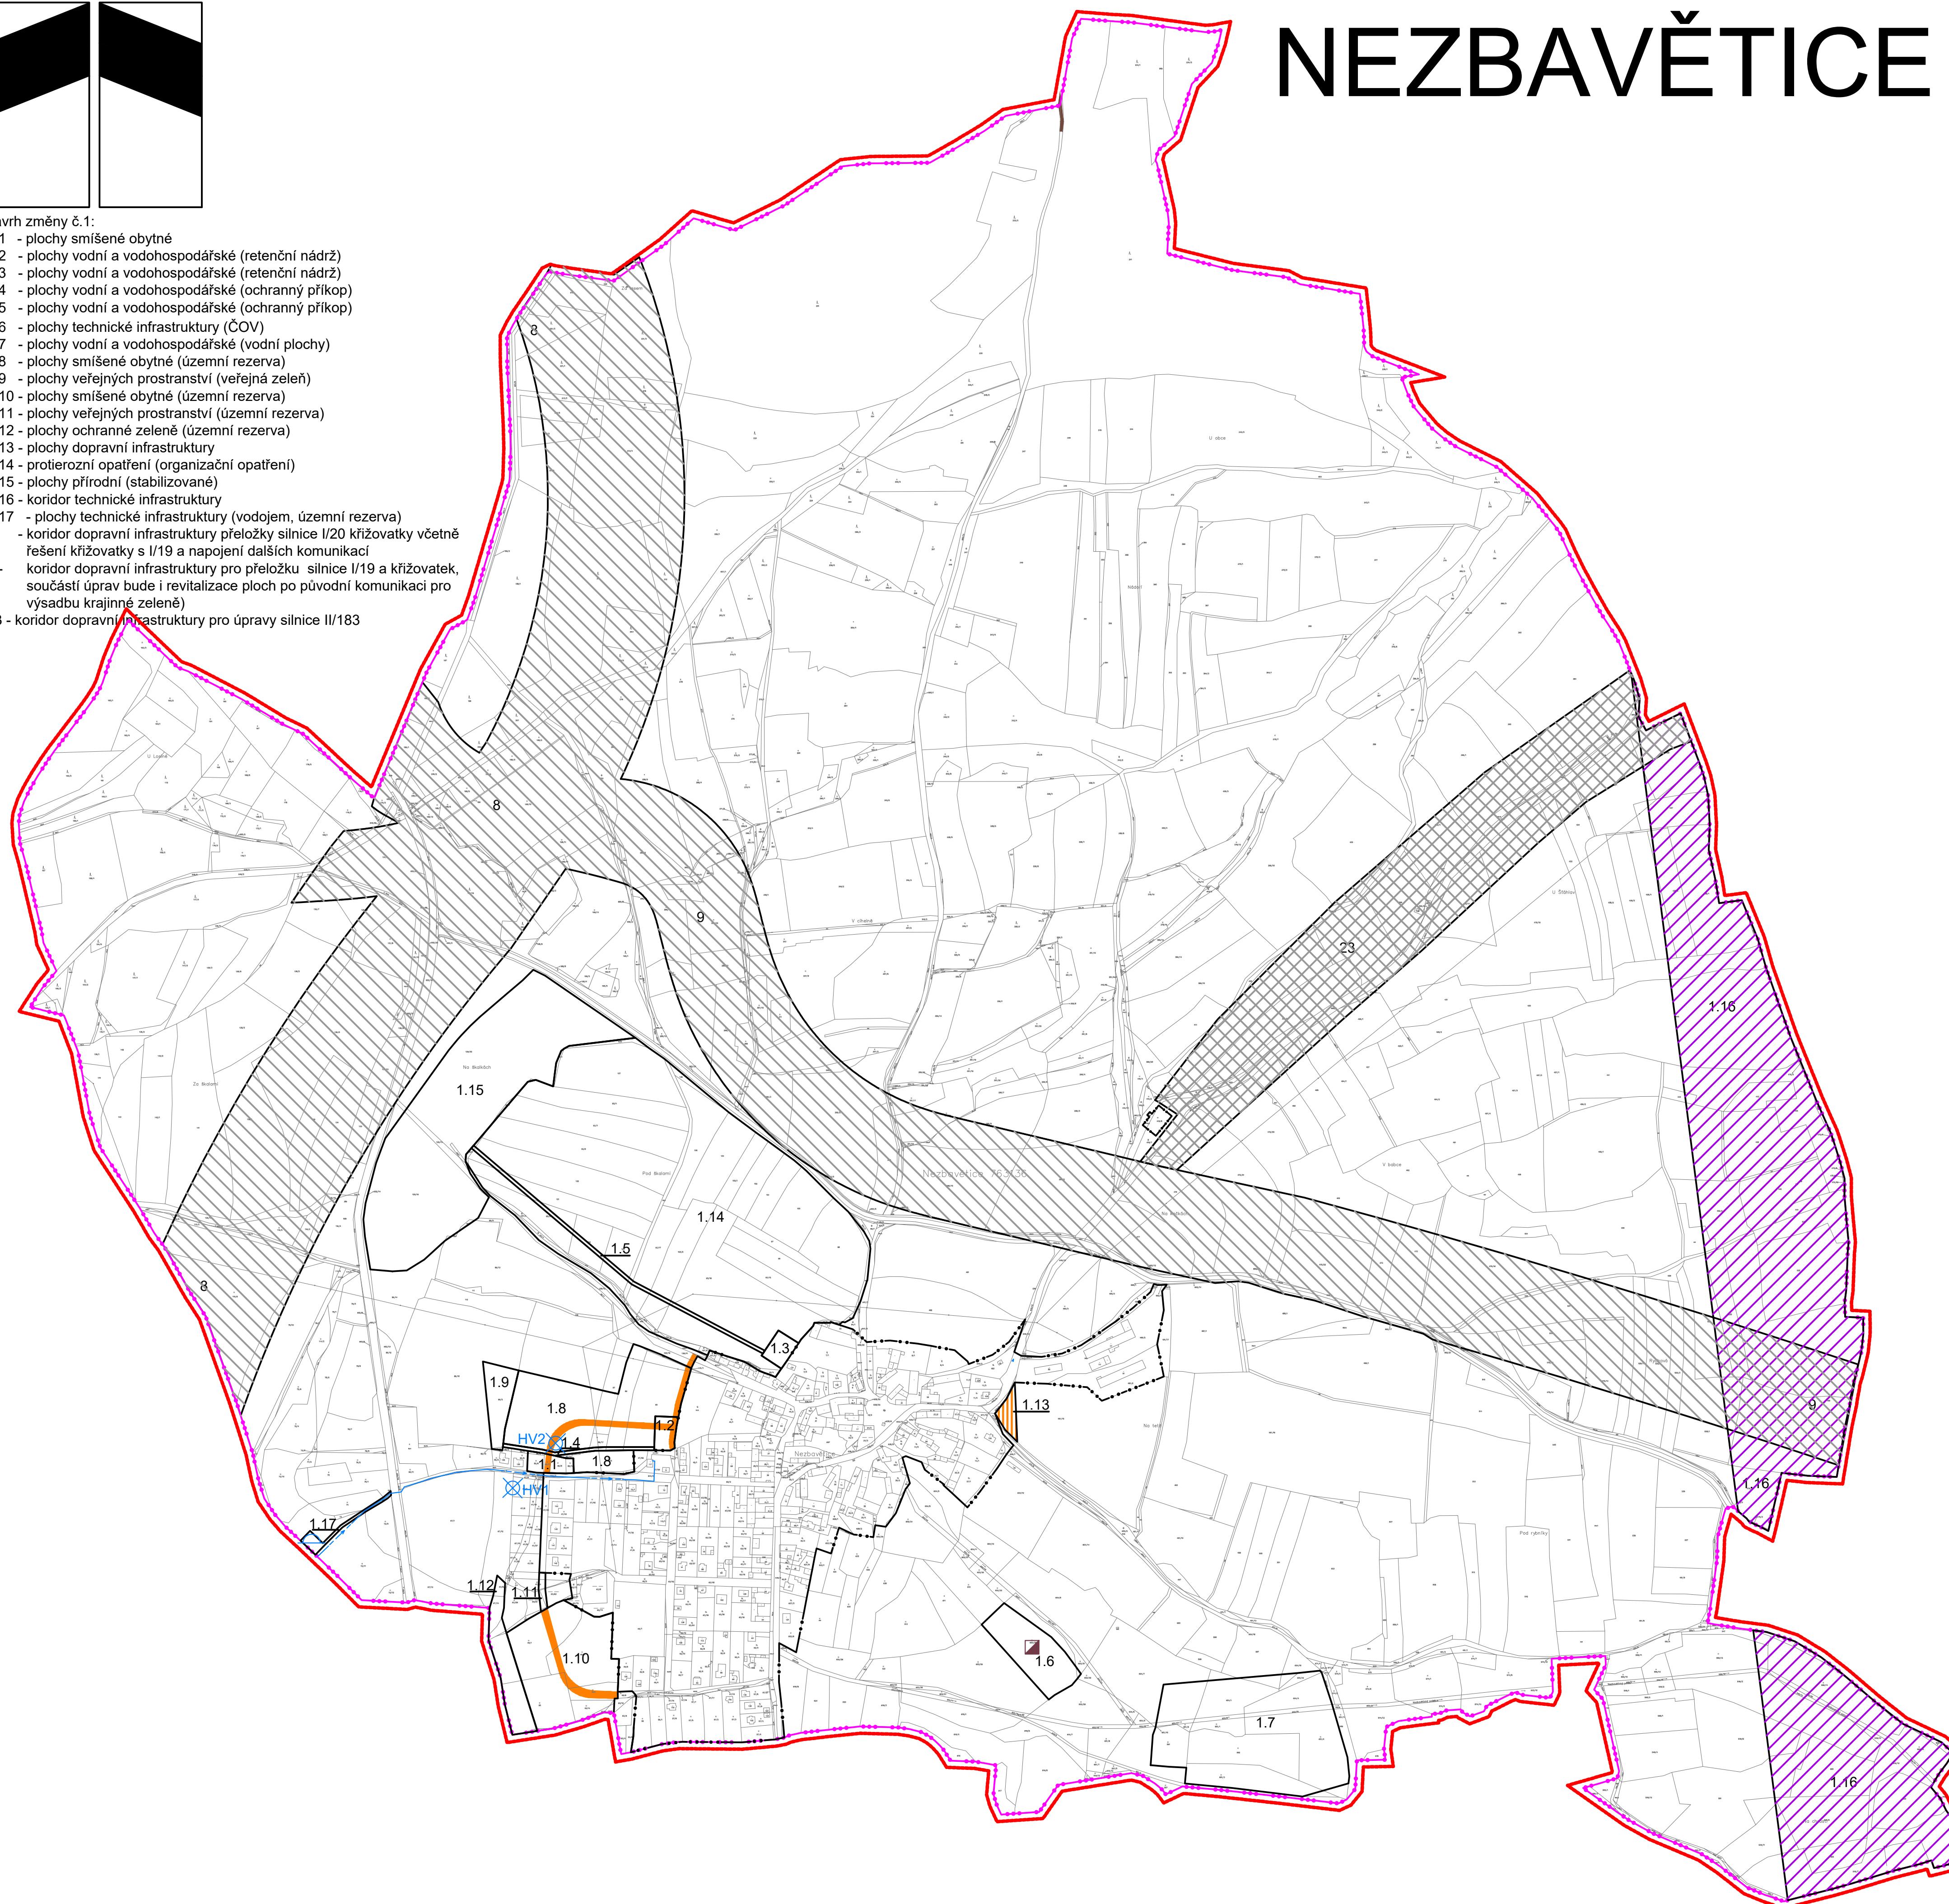

Poznámka: Zákre sítí technické infrastruktury je orientační, zobrazuje koncepci řešení. U nesouvisejících sítí bude trasa upřesněna v navazující podrobnější dokumentaci.

## ZÁZNAM O ÚCINNOSTI

a) správní orgán vydávající změnu č. ÚP	Zastupitelstvo obce Nezvavětice
b) údaje o vydání změny datum nabytí účinnosti změny č.	.....
c) údaje o oprávněné úřední osobě pořizovatele změny č.1 ÚP Nezvavětice - jméno a příjmení - funkce - podpis a otisk úředního razítka	Magistrát města Plzně, odbor stavebně správní  Ing. Petra Štálková referentka oddělení územního plánování

Ing. arch. Petr Tauš autorizovaný architekt ČKA 01041	
Zpracoval:	formát 780/580
Ing. arch. Petr Tauš	datum 01/2021
Pořizovatel: MMP, odbor stavebně správní	měřítko 1:5000
A. Územní plán - změna č.1 b) hlavní výkres - b.2 koncepce veřejné infrastruktury	