


OBEC NEZBAVĚTICE - LOKALITA PRO STAVBU ROD. DOMŮ - ZÁPAD, ČÁST 1

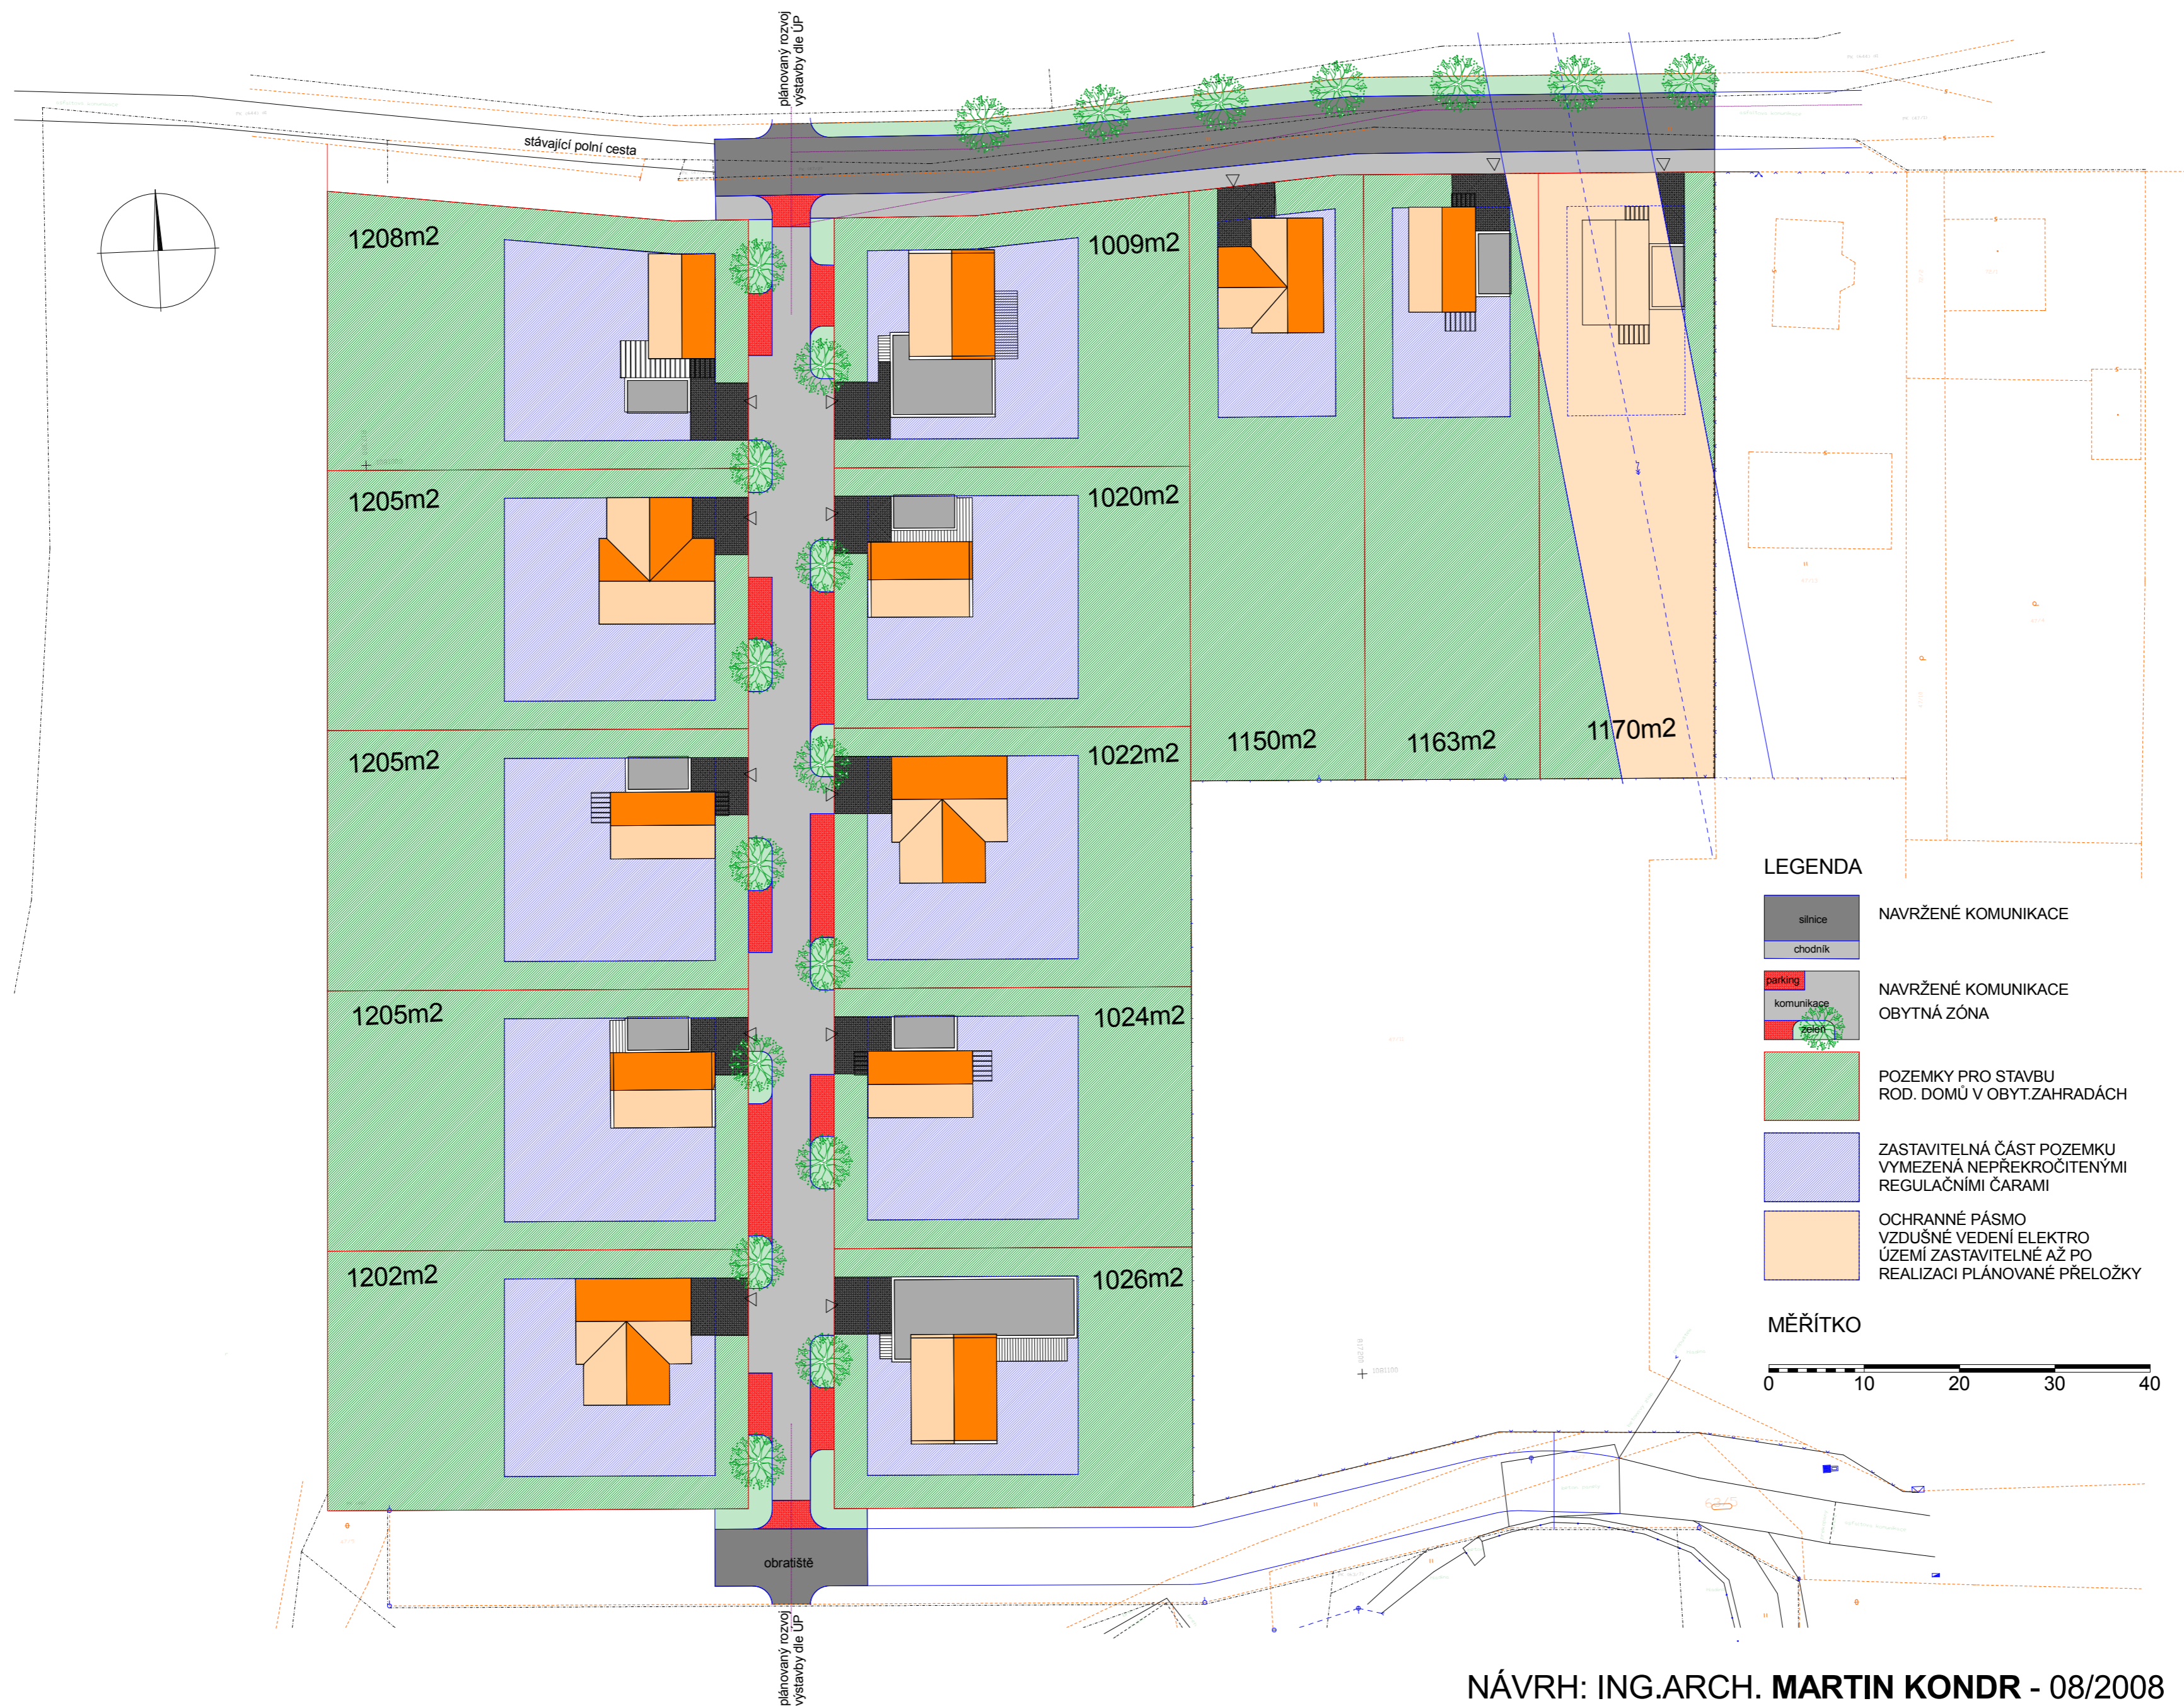

NÁVRH: ING.ARCH. MARTIN KONDR - 08/2008