


STAVBA	PROJEKTANT	PROJEKTOVACÍ ÚSTAV	PROJEKTOVACÍ ČÍSLO	PROJEKTOVACÍ DATUM
Nezbavětice-doměření	INGVAMA	INGVAMA	2021/09	09/2021
<p>Nezbavětice-doměření</p> <p>0,06550 km²</p> <p>0,15996 km = 0,00000 km</p> <p>0,12747 km = 0,00000 km</p> <p>0,09155 km = 0,00000 km</p> <p>0,00075 km = 0,00000 km</p> <p>0,28203 km = 0,00000 km</p> <p>0,08841 km = 0,00000 km</p> <p>0,13086 km = 0,00000 km</p> <p>0,16488 km = 0,00000 km</p> <p>0,02382 km = 0,00000 km</p> <p>0,03773 km = 0,00000 km</p> <p>0,05549 km = 0,00000 km</p> <p>0,02532 km = 0,00000 km</p> <p>0,03200 km = 0,00000 km</p> <p>0,02532 km = 0,00000 km</p> <p>0,14687 km = 0,00000 km</p> <p>0,68076 km = 0,00000 km</p> <p>0,68225 km = 0,00000 km</p> <p>0,51152 km = 0,00000 km</p> <p>0,51152 km = 0,00000 km</p>				

- LEGENDA:**
- STÁVAJÍCÍ
 - VODOVODNÍ ŘAD PLYNOVOD
 - NN VEDENÍ
 - NN VEDENÍ VZDUCH
 - VN VEDENÍ
 - VN VEDENÍ VZDUCH
 - TEL. VEDENÍ
 - TEL. VEDENÍ VZDUCH
 - RADYNET VEDENÍ
 - NAVŘZENÉ
 - VODOVODNÍ ŘAD
 - RÍZENÝ PROTLAK
 - TRASA
 - STARTOVACÍ JÁMA
 - KONCOVÁ JÁMA

Nezbavětice

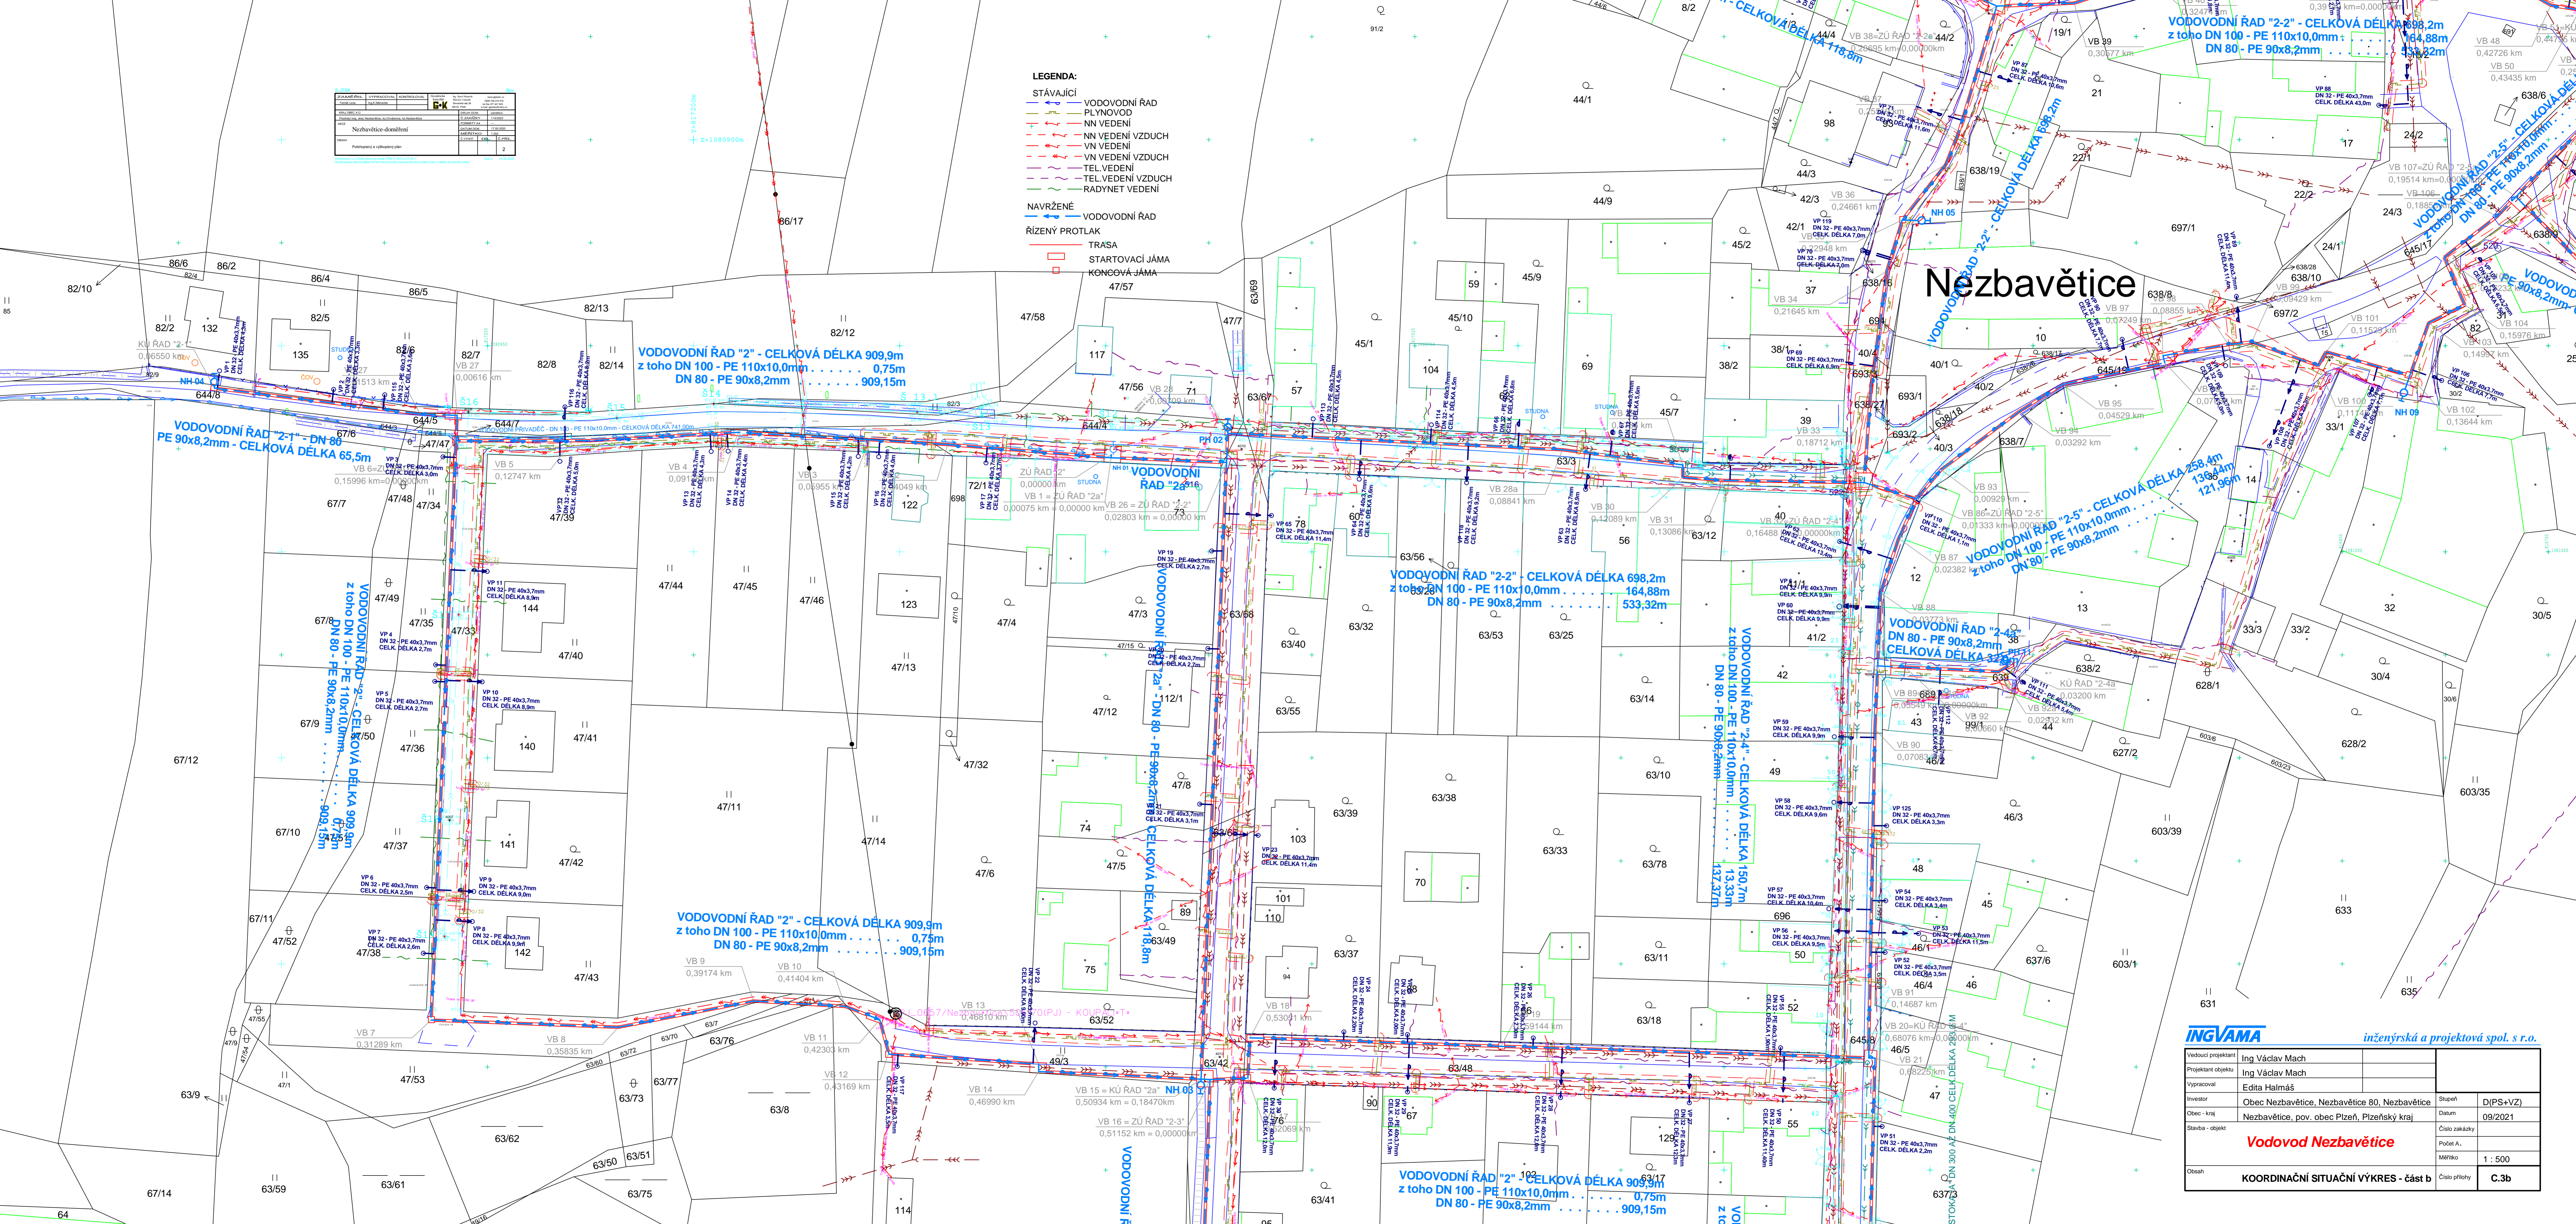

INGVAMA inženýrská a projektová spol. s r.o.

Vybavitel projektant	Ing Václav Mach		
Projektant objektu	Ing Václav Mach		
Vypracoval	Edita Halmáš		
Investor	Obec Nezbavětice, Nezbavětice 80, Nezbavětice	Šupeň	D(PS+VZ)
Obec - kraj	Nezbavětice, pov. obec Píseň, Plzeňský kraj	Datum	09/2021
Stavba - objekt	Vodovod Nezbavětice	Číslo zakázky	1 : 500
Obsah	KOORDINAČNÍ SITUAČNÍ VÝKRES - část b	Podíl A.	
		Měřítko	C.3b