


Vedoucí projektant	Ing Václav Mach		
Projektant objektu	Ing Václav Mach		
Vypracoval	Edita Halmáš		
Investor	Obec Nezabavětice, Nezabavětice 80, Nezabavětice	Stupeň	DUR
Obec - kraj	Nezabavětice, pov. obec Píseň, Plzeňský kraj	Datum	04/2021
Stavba - objekt	Vodovod Nezabavětice D.2 Vodovodní přípojky	Číslo zakázky	
		Počet A.	
		Měřítko	1 : 500
Obsah	SITUAČNÍ VÝKRES OBJEKTU- část a	Číslo přílohy	D 2.1a

ZÁMĚR	VYPRACOVÁNÍ	KONTROLA	PROJEKTOVÁNÍ	STAVBA
Ing. Václav Mach	Ing. Václav Mach	Ing. Václav Mach	Ing. Václav Mach	Ing. Václav Mach
1	1	1	1	1
Nezabavětice-domovní				
Příloha k výkresu plán				
				2

- LEGENDA:**
- STÁVAJÍCÍ**
- VODOVODNÍ ŘÁD
 - PLYNOVOD
 - NN VEDENÍ
 - - - NN VEDENÍ VZDUCH
 - - - VN VEDENÍ
 - - - VN VEDENÍ VZDUCH
 - - - TEL. VEDENÍ
 - - - TEL. VEDENÍ VZDUCH
 - - - RADYNET VEDENÍ
- NAVRŽENÉ**
- VODOVODNÍ ŘÁD
 - VODOVODNÍ PŘÍPOJKY

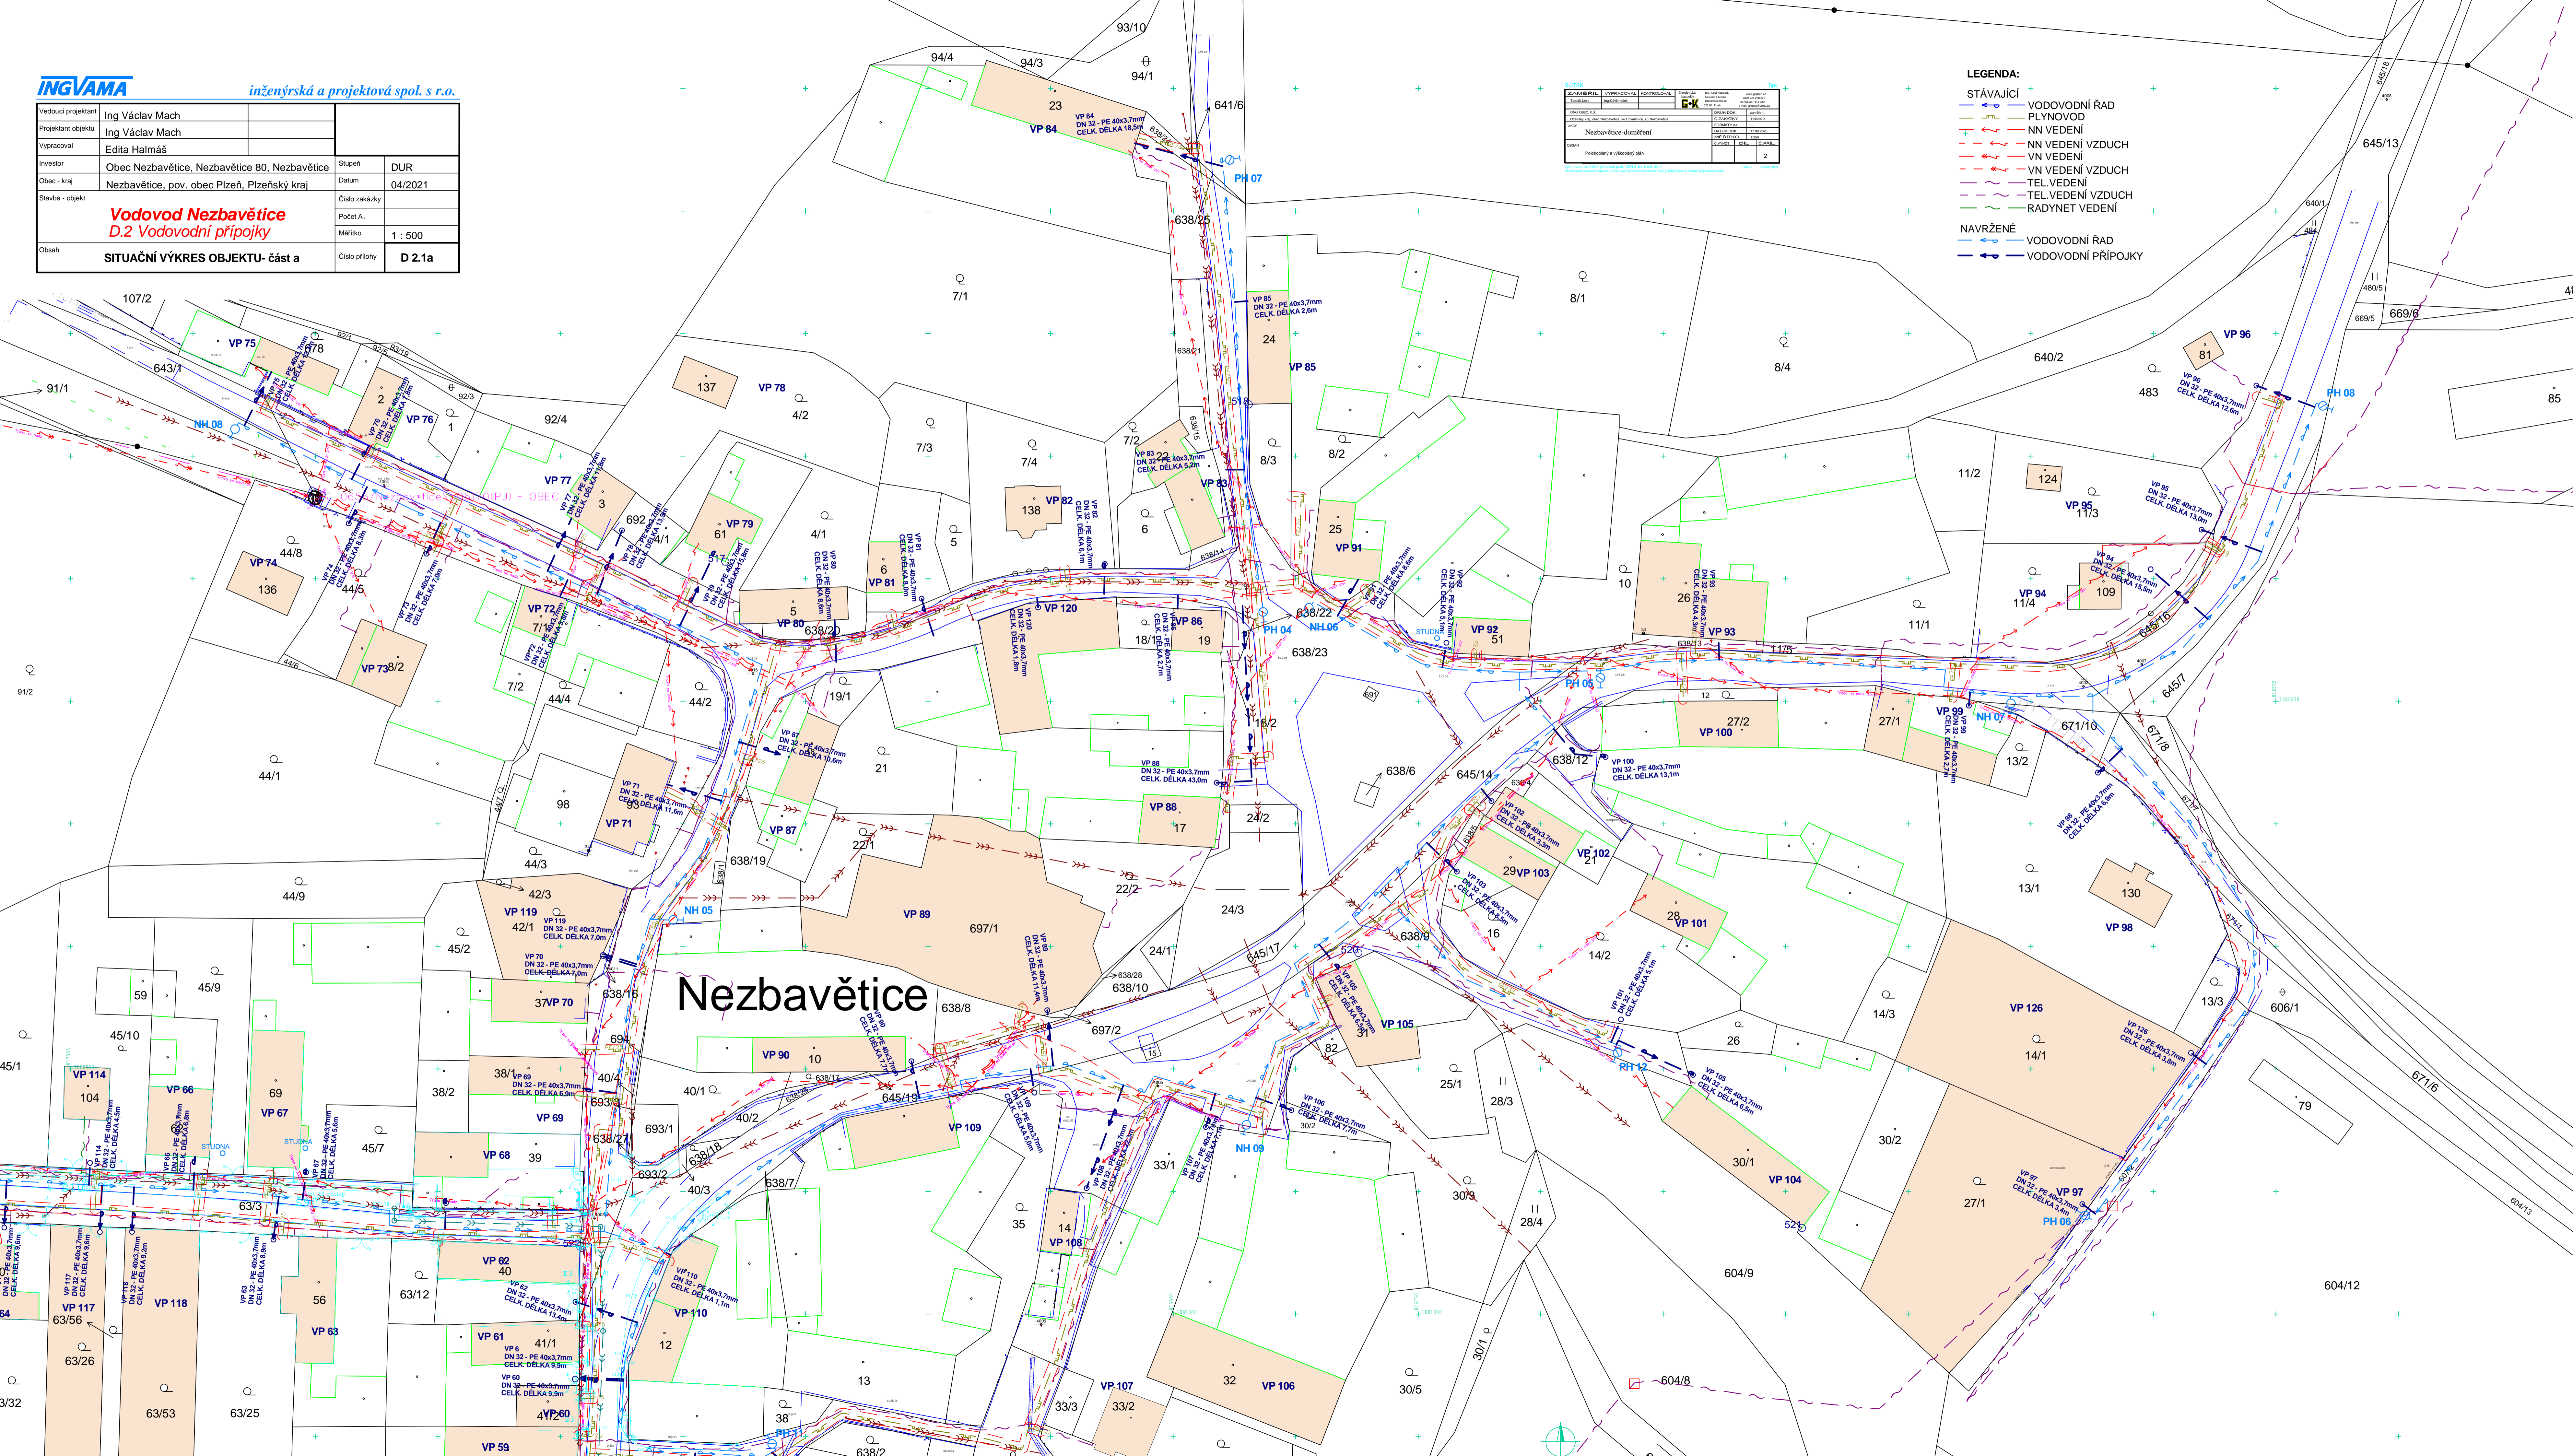

Nezabavětice