


ZÁKAZNÍK	VYPRACOVATEL	PROJEKTOVÁ ŠPIKA	PROJEKTOVÁ ŠPIKA	PROJEKTOVÁ ŠPIKA	PROJEKTOVÁ ŠPIKA
Nezbavětice	B-K				
Objekt	Nezbavětice-domění	Číslo zakázky	04/2021	Podíl A.	
Stavba	Nezbavětice-domění	Číslo listu	2	Č. obj.	
Obsah	Navrhování a výkresový plán				

- LEGENDA:**
- STÁVAJÍCÍ VODOVODNÍ ŘAD PLYNOVOD
 - NN VEDENÍ
 - VN VEDENÍ
 - TEL. VEDENÍ
 - RADYNET VEDENÍ
 - NAVRŽENÉ VODOVODNÍ ŘAD
 - VODOVODNÍ PŘIPOJKY

Nezbavětice

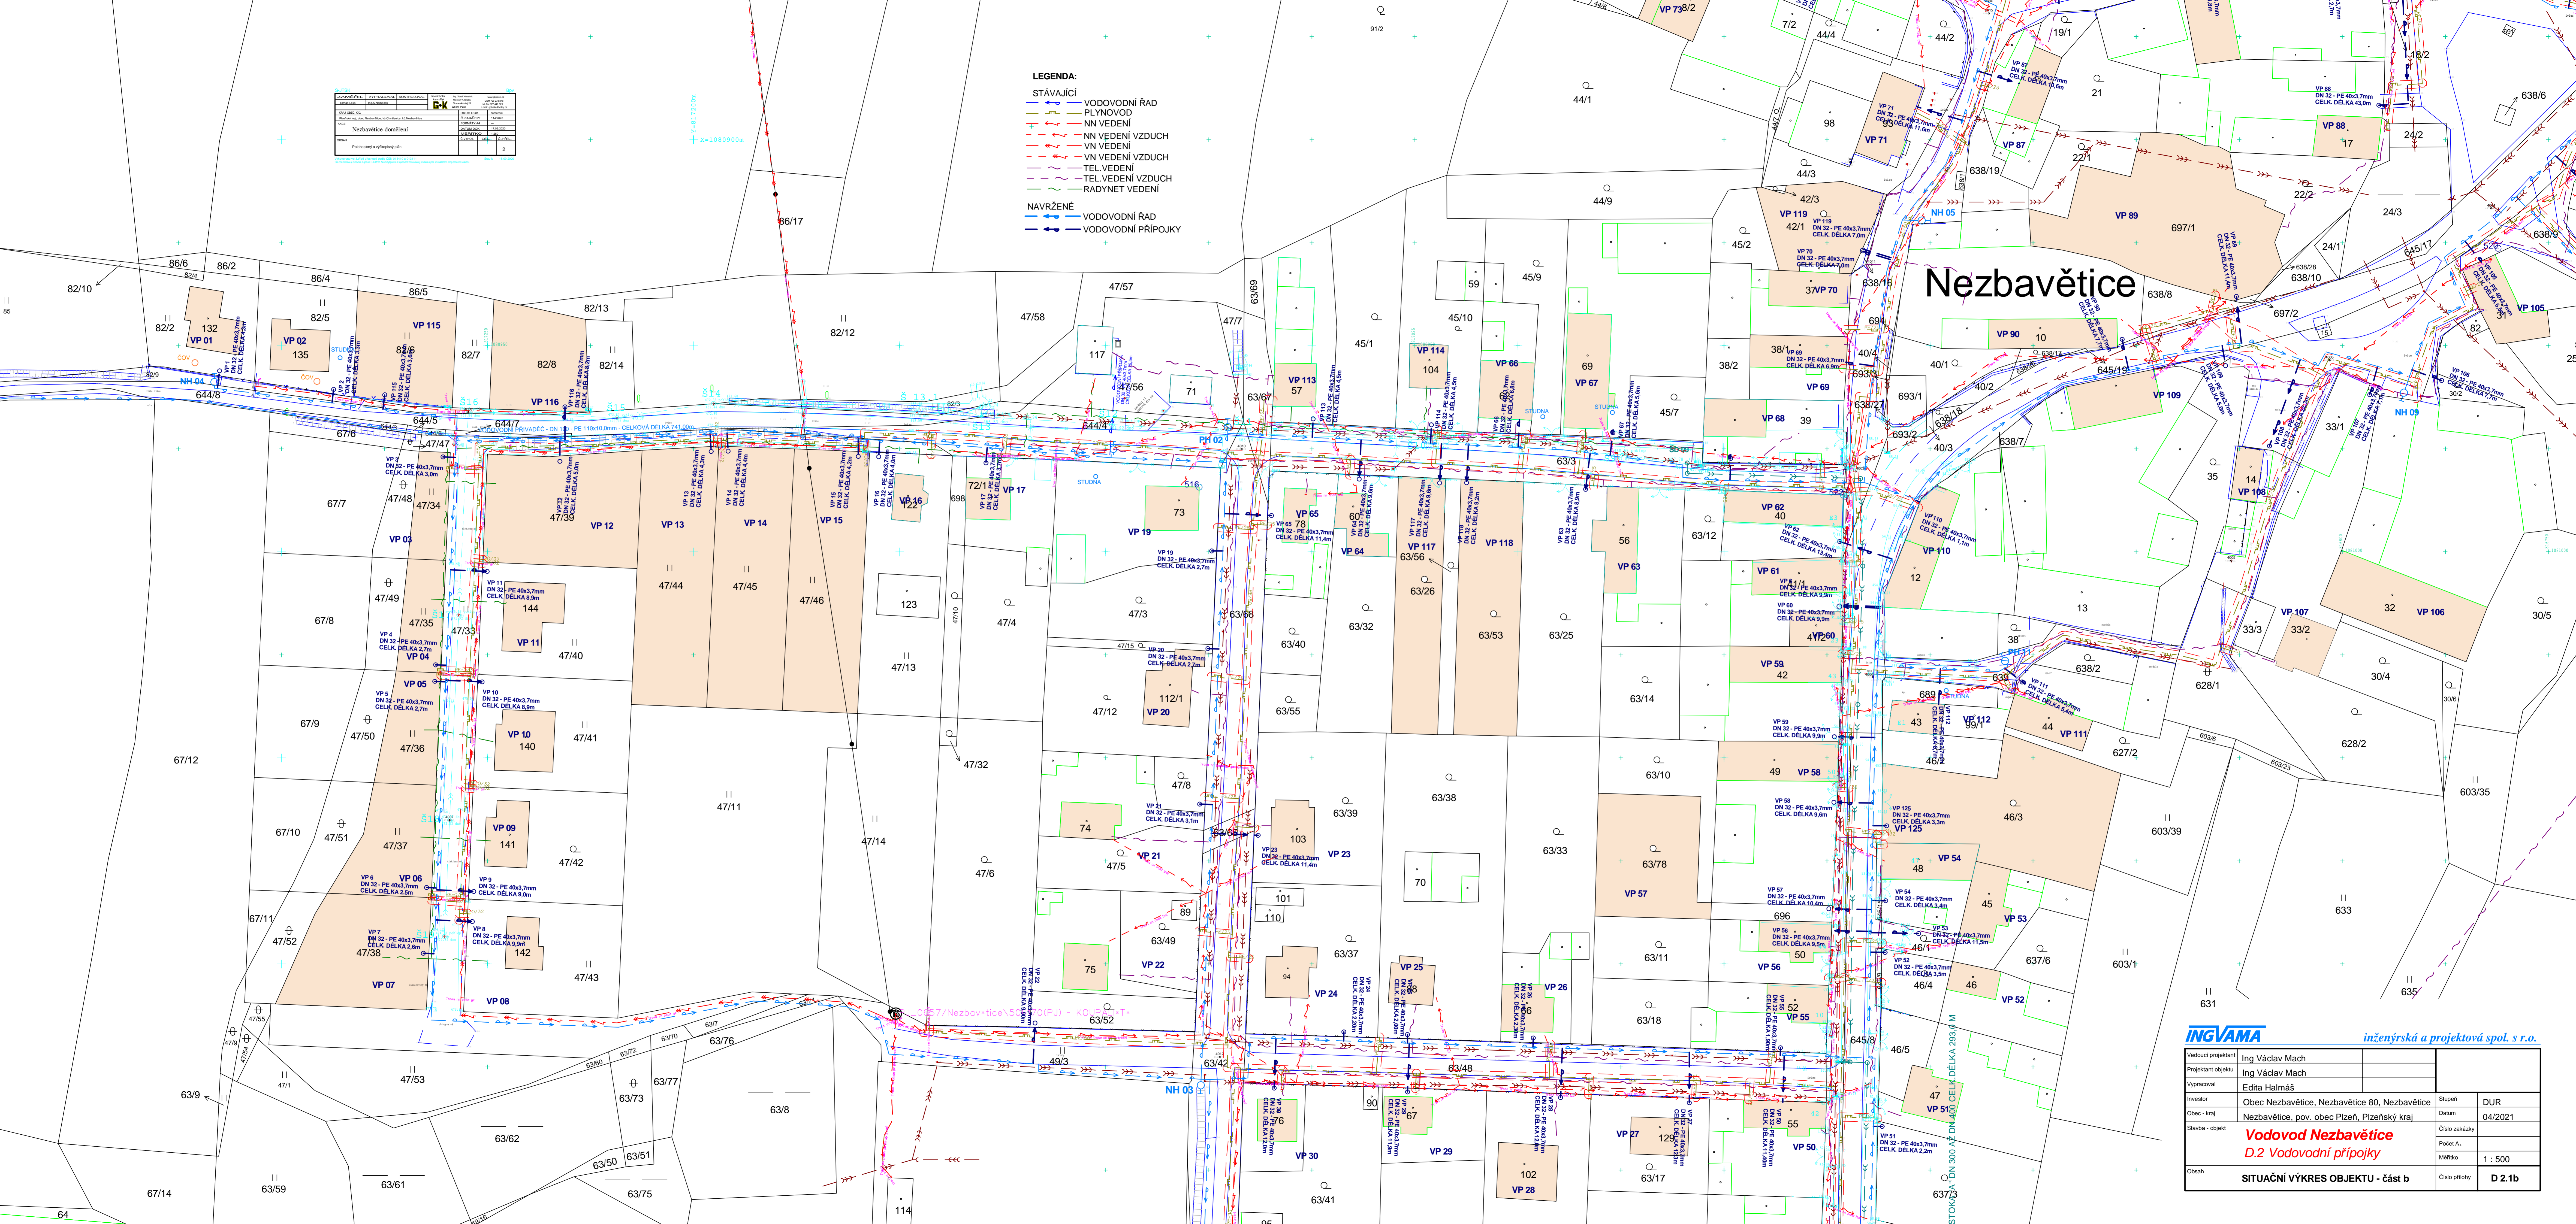

INGVAMA inženýrská a projektová spol. s r.o.	
Vedoucí projektant	Ing. Václav Mach
Projektant objektu	Ing. Václav Mach
Vypracoval	Edita Halmáš
Investor	Obec Nezbavětice, Nezbavětice 80, Nezbavětice
Obec - kraj	Nezbavětice, pov. obec Plzeň, Plzeňský kraj
Stavba - objekt	Vodovod Nezbavětice D.2 Vodovodní přípojky
Obsah	SITUAČNÍ VÝKRES OBJEKTU - část b
Šupěj	DUR
Datum	04/2021
Číslo zakázky	
Podíl A.	
Měřítko	1 : 500
Číslo přílohy	D.2.1b