


KATASTRY  
PARCELNÍ ČÍSLA  
DRUH POVRCHU  
VZDÁL. OBJEKTŮ A VRCHOL. BODŮ  
OZNAČENÍ VRCHOLOVÝCH BODŮ

NEZBAVĚTICE												ŽIVICE				ZELEŇ		ŠTĚRK		ZELEŇ		ŽIVICE		ZELEŇ															
644/4												47/33				2.65		1.30		0.40		0.40		63/7		63/71		63/76		63/7#9/3									
ZELEŇ												ZELEŇ				ZELEŇ		ZELEŇ		ZELEŇ		ZELEŇ		ZELEŇ		ZELEŇ		ZELEŇ											
30.15												9.59				16.51		2.55		29.18		2.72		4.10		29.27		2.72		4.10		29.27		2.72		4.10		29.27	
ZU												VB1				VB2		VB3		VB4		VB5		VB6		VB7		VB8		VB9		VB10		VB11		VB12		VB13	
VB1												VB2				VB3		VB4		VB5		VB6		VB7		VB8		VB9		VB10		VB11		VB12		VB13			

MĚŘÍTKA 1:500/100  
**PODÉLNÝ PROFIL  
ŘAD 2 - část a**

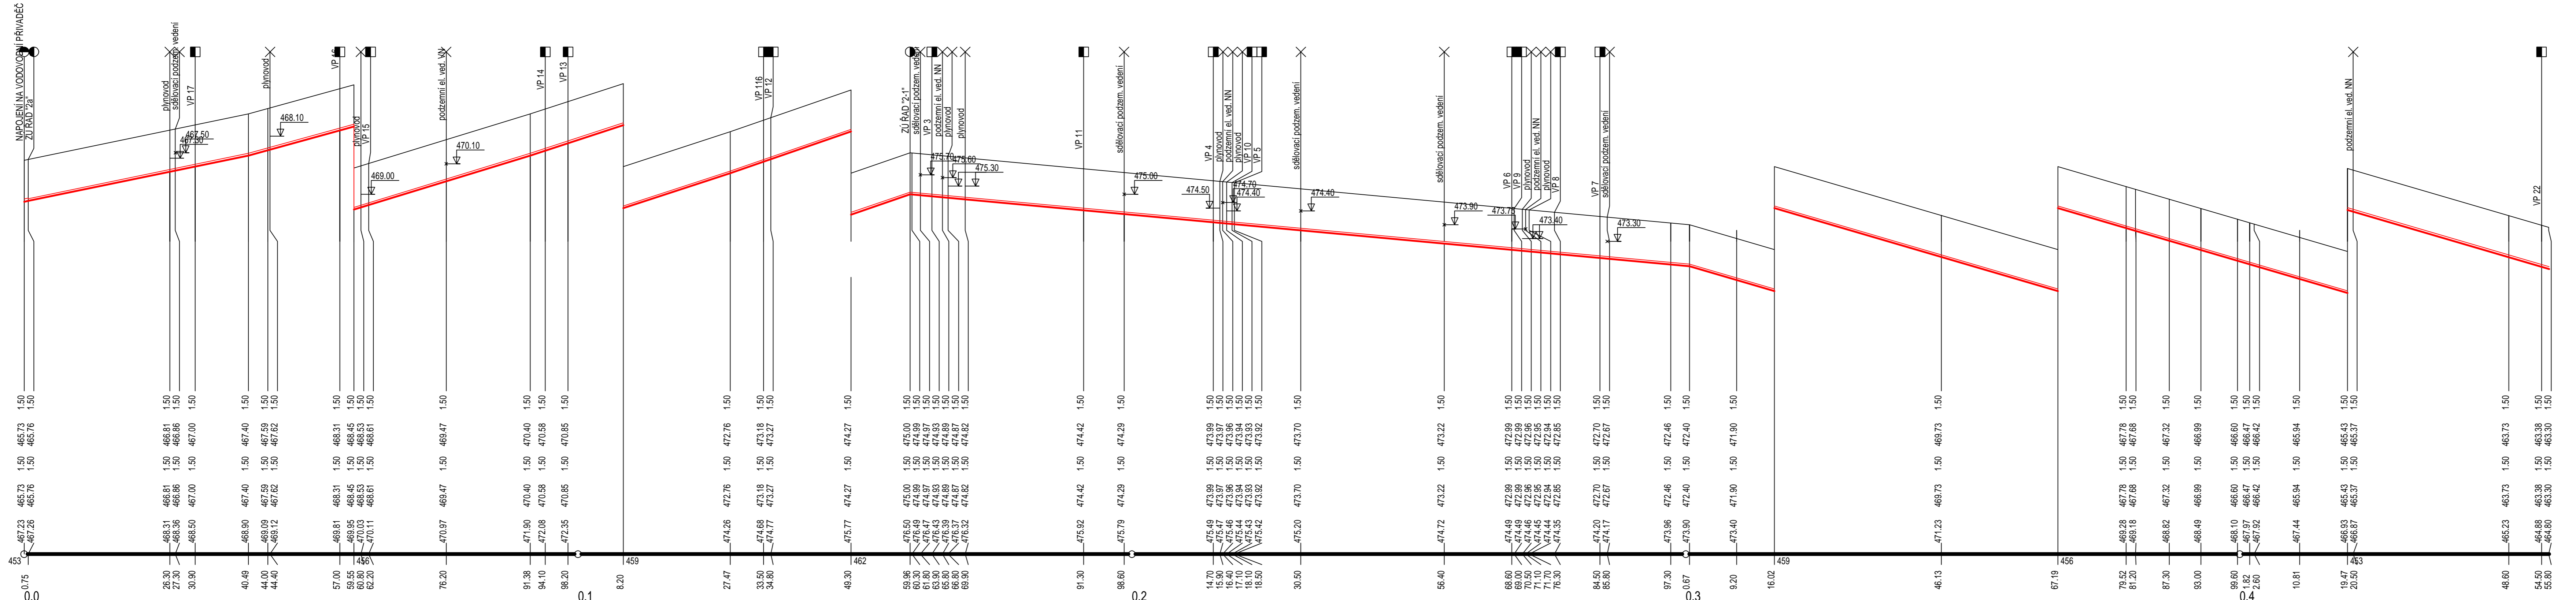

KÓTA HRUBÝCH TERÉNNÍCH ÚPRAV

HLOUBKA VÝKOPU

KÓTA VÝKOPU

HLOUBKA DNA POTRUBÍ

KÓTA DNA POTRUBÍ

KÓTA PŮVODNÍHO TERÉNU

SROVNÁVACÍ ROVINA

STANIČENÍ [km/m]

DN[mm]-MATERIÁL-DĚLKA[m]

SKLON[%]-DĚLKA[m]

ULOŽENÍ

DN80-PE 90x8,2mm-909.15												DN80-PE 90x8,2mm-909.15				DN80-PE 90x8,2mm-909.15		DN80-PE 90x8,2mm-909.15		DN80-PE 90x8,2mm-909.15		DN80-PE 90x8,2mm-909.15		DN80-PE 90x8,2mm-909.15					
41.24-40.49												55.09-19.06				61.26-31.83		65.39-36.09		68.94-32.49		18.48-140.71		58.63-155.21					
ŘÍZENÝ PROTLAK																													

**INGVAMA** inženýrská a projektová spol. s r.o.

Vedoucí projektant	Ing Václav Mach		
Projektant objektu	Ing Václav Mach		
Vypracoval	Edita Halmáš		
Investor	Obec Nezavětice, 332 04 Nezavětice č.p. 80	Stupeň	DUR
Obec - kraj	Nezavětice, pov.obec St.Plzenec, Plzeňský kraj	Datum	04/2021
Stavba - objekt	<b>Vodovod Nezavětice</b> <b>D.1 Vodovodní řady</b>	Číslo zakázky	
		Počet A.	
		Měřítko	1 : 100/500
Obsah	<b>PODÉLNÝ PROFIL ŘADU "2" - ČÁST a</b>	Číslo přílohy	<b>D 1.2a</b>