


KLADĚČSKÉ SCHÉMA

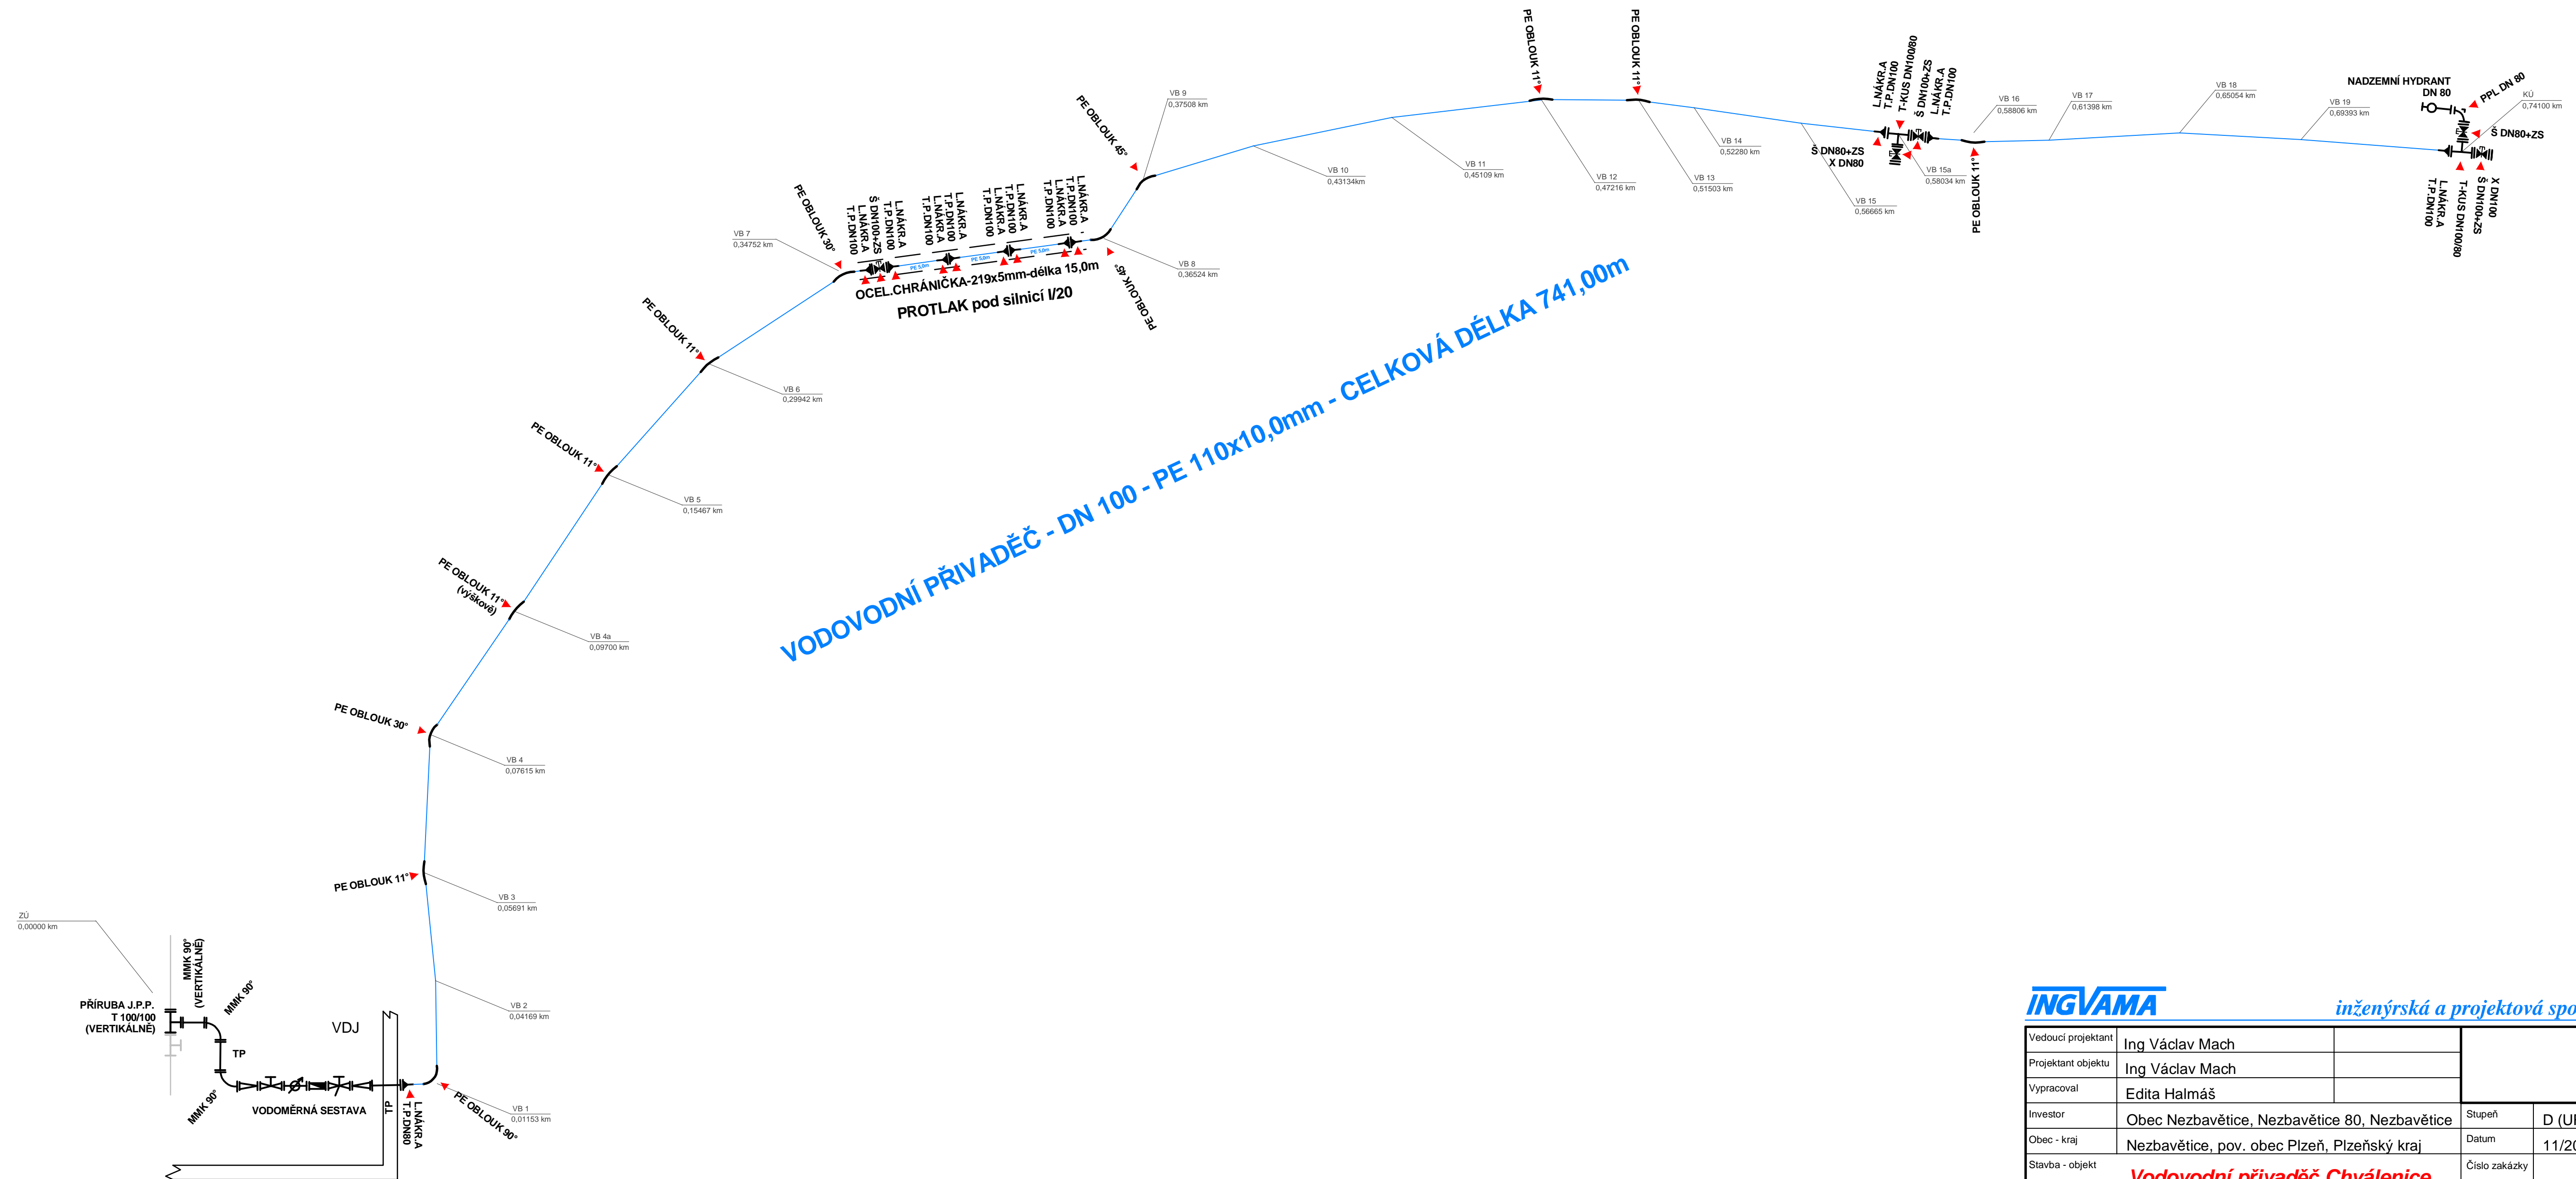

INGVAMA		inženýrská a projektová spol. s r.o.	
Vedoucí projektant	Ing Václav Mach		
Projektant objektu	Ing Václav Mach		
Vypracoval	Edita Halmáš		
Investor	Obec Nezabavětice, Nezabavětice 80, Nezabavětice	Stupeň	D (UR+SP)
Obec - kraj	Nezbavětice, pov. obec Plzeň, Plzeňský kraj	Datum	11/2020
Stavba - objekt	Vodovodní přivaděč Chválenice - Nezabavětice s odběr.místem	Číslo zakázky	
		Počet A.	
		Měřítko	
Obsah	KLADĚČSKÉ SCHÉMA	Číslo přílohy	D.6