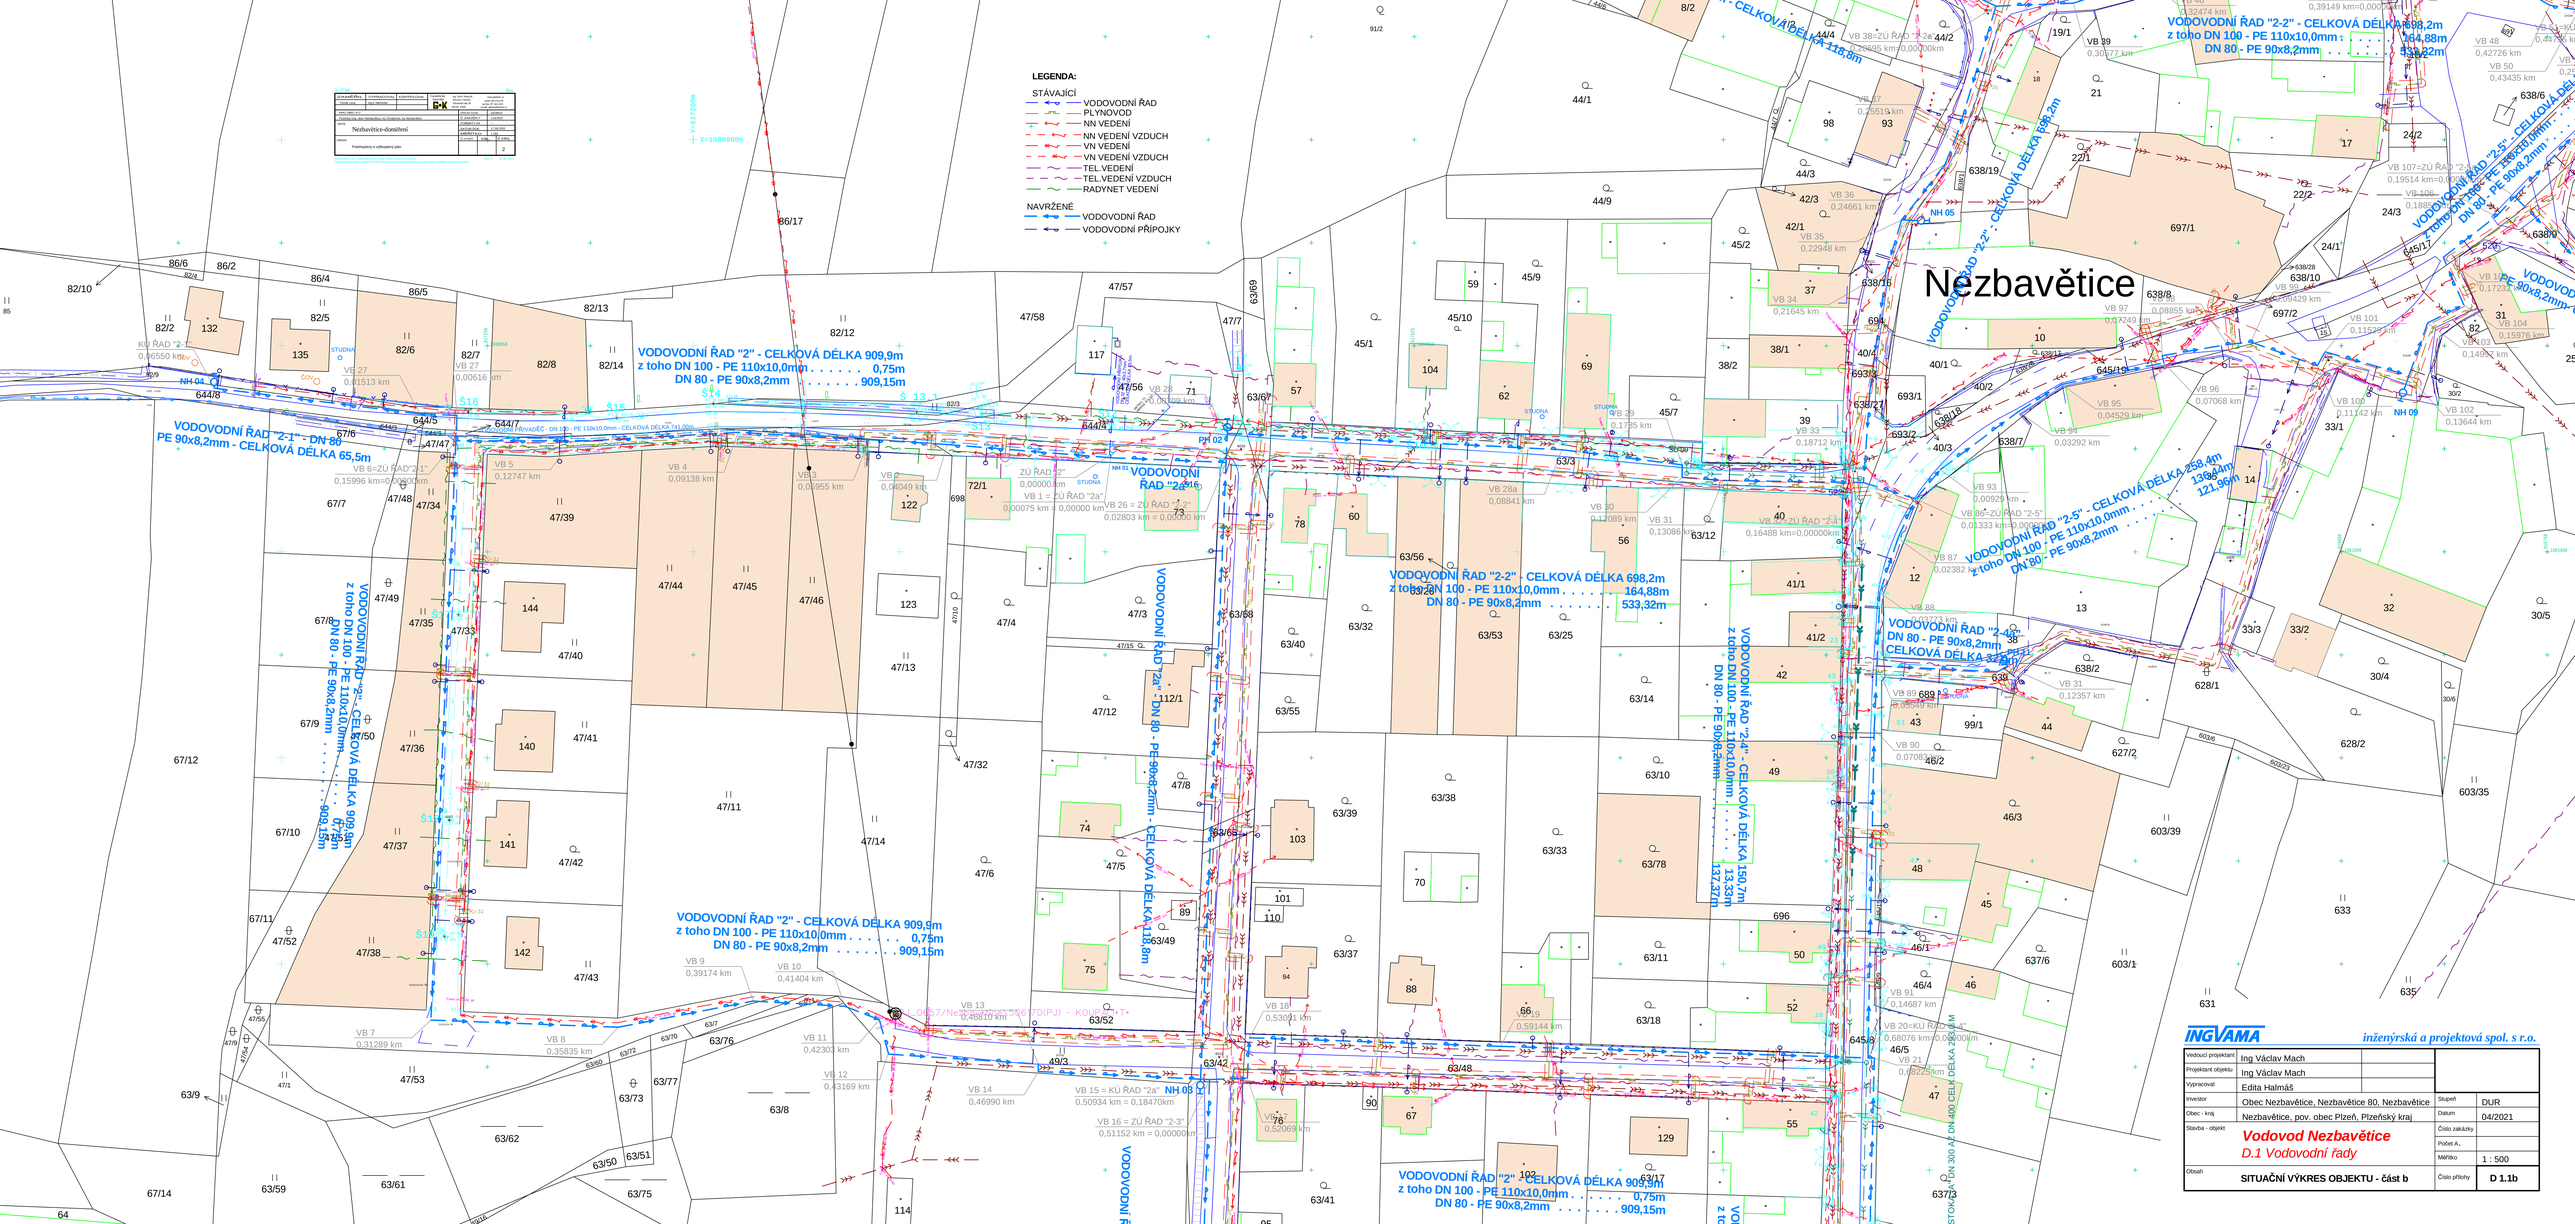
Nezbavětice
LEGENDA:
STÁVAJÍCÍ
VODOVODNÍ ŘAD
PLYNOVOD
NN VEDENÍ
NN VEDENÍ VZDUCH
VN VEDENÍ
VN VEDENÍ VZDUCH
TEL.VEDENÍ
TEL.VEDENÍ VZDUCH
RADYNET VEDENÍ
NAVRŽENÉ
VODOVODNÍ ŘAD
VODOVODNÍ PŘÍPOJKY
VODOVODNÍ ŘAD "2-1" - DN 80 PE 90x8,2mm - CELKOVÁ DÉLKA 65,5m
VODOVODNÍ ŘAD "2" - CELKOVÁ DÉLKA 909,9m z toho DN 100 - PE 110x10,0mm . . . . . 0,75m DN 80 - PE 90x8,2mm 909,15m
VODOVODNÍ ŘAD "2a" DN 80 - PE 90x8,2mm - CELKOVÁ DÉLKA 118,8m
VODOVODNÍ ŘAD "2-2" - CELKOVÁ DÉLKA 698,2m z toho DN 100 - PE 110x10,0mm . . . . . 164,88m DN 80 - PE 90x8,2mm 533,32m
VODOVODNÍ ŘAD "2-4" - DN 80 - PE 90x8,2mm CELKOVÁ DÉLKA 327,0m
VODOVODNÍ ŘAD "2-5" - CELKOVÁ DÉLKA 258,4m z toho DN 100 - PE 110x10,0mm . . . . . 134,4m DN 80 - PE 90x8,2mm 124,96m
VODOVODNÍ ŘAD "2-4" - CELKOVÁ DÉLKA 150,7m z toho DN 100 - PE 110x10,0mm . . . . . 13,33m DN 80 - PE 90x8,2mm 137,37m
VODOVODNÍ ŘAD "2" - CELKOVÁ DÉLKA 909,9m z toho DN 100 - PE 110x10,0mm . . . . . 0,75m DN 80 - PE 90x8,2mm 909,15m
NH 04
NH 05
NH 09
PJ 02
PJ 03
PJ 04
ZÚ ŘAD "2"
ZÚ ŘAD "2a"
ZÚ ŘAD "2-1"
ZÚ ŘAD "2-2"
ZÚ ŘAD "2-5"
KÚ ŘAD "2"
KÚ ŘAD "2-1"
KÚ ŘAD "2-4"
VB 1 = ZÚ ŘAD "2a" 0,00075 km + 0,00000 km
VB 26 = ZÚ ŘAD "2" 0,02803 km + 0,00000 km
VB 6=ZÚ ŘAD"2-1" 0,15996 km+0,00000km
VB 86=ZÚ ŘAD "2-5" 0,01333 km+0,00000km
VB 87 0,02382 km
VB 88 0,00429 km
VB 89 0,05519 km
VB 90 0,07054 km
VB 91 0,14687 km
VB 20=KÚ ŘAD "2-4" 0,68076 km+0,00000km
VB 21 0,02229 km
VB 15 = KÚ ŘAD "2a" 0,50934 km + 0,18470km
VB 16 = ZÚ ŘAD "2-3" 0,51152 km + 0,00000km
VB 107=ZÚ ŘAD "2-5" 0,19514 km+0,00000km
VB 106 0,18855 km
VB 105 0,17231 km
VB 104 0,15976 km
VB 103 0,14914 km
VB 102 0,13644 km
VB 101 0,11529 km
VB 100 0,11142 km
VB 99 0,09429 km
VB 98 0,08855 km
VB 97 0,07249 km
VB 96 0,07068 km
VB 95 0,04529 km
VB 94 0,03292 km
VB 93 0,00929 km
VB 92 0,16488 km=0,00000km
VB 30 0,11089 km
VB 31 0,13086 km
VB 28a 0,08841 km
VB 28 0,06100 km
VB 29 0,01735 km
VB 33 0,18712 km
VB 34 0,21645 km
VB 35 0,22948 km
VB 36 0,24661 km
VB 37 0,25519 km
VB 38=ZÚ ŘAD "2-2" 0,29695 km+0,00000km
VB 39 0,30977 km
VB 40 0,32474 km
VB 41 0,39149 km=0,00000km
VB 48 0,42726 km
VB 50 0,43435 km
VB 4 0,09138 km
VB 5 0,12747 km
VB 7 0,31289 km
VB 8 0,35835 km
VB 9 0,39174 km
VB 10 0,41404 km
VB 11 0,42303 km
VB 12 0,43169 km
VB 13 0,46810 km
VB 14 0,46990 km
VB 18 0,53031 km
VB 19 0,59144 km
VB 27 0,00616 km
VB 27 0,01513 km
644/8
644/5
644/7
644/4
644/3
645/19
645/17
645/18
645/1
645/2
693/1
693/2
693/3
697/1
697/2
638/1
638/2
